


平成23年災 第28号

事業名	道路災害復旧事業
工事名	道路災害復旧工事
路線名	市道 寒水線
図面名	平面図
尺度	
図面番号	
事業者名	郡上市建設部建設工務課

舗装展開図


寒水線(その1)

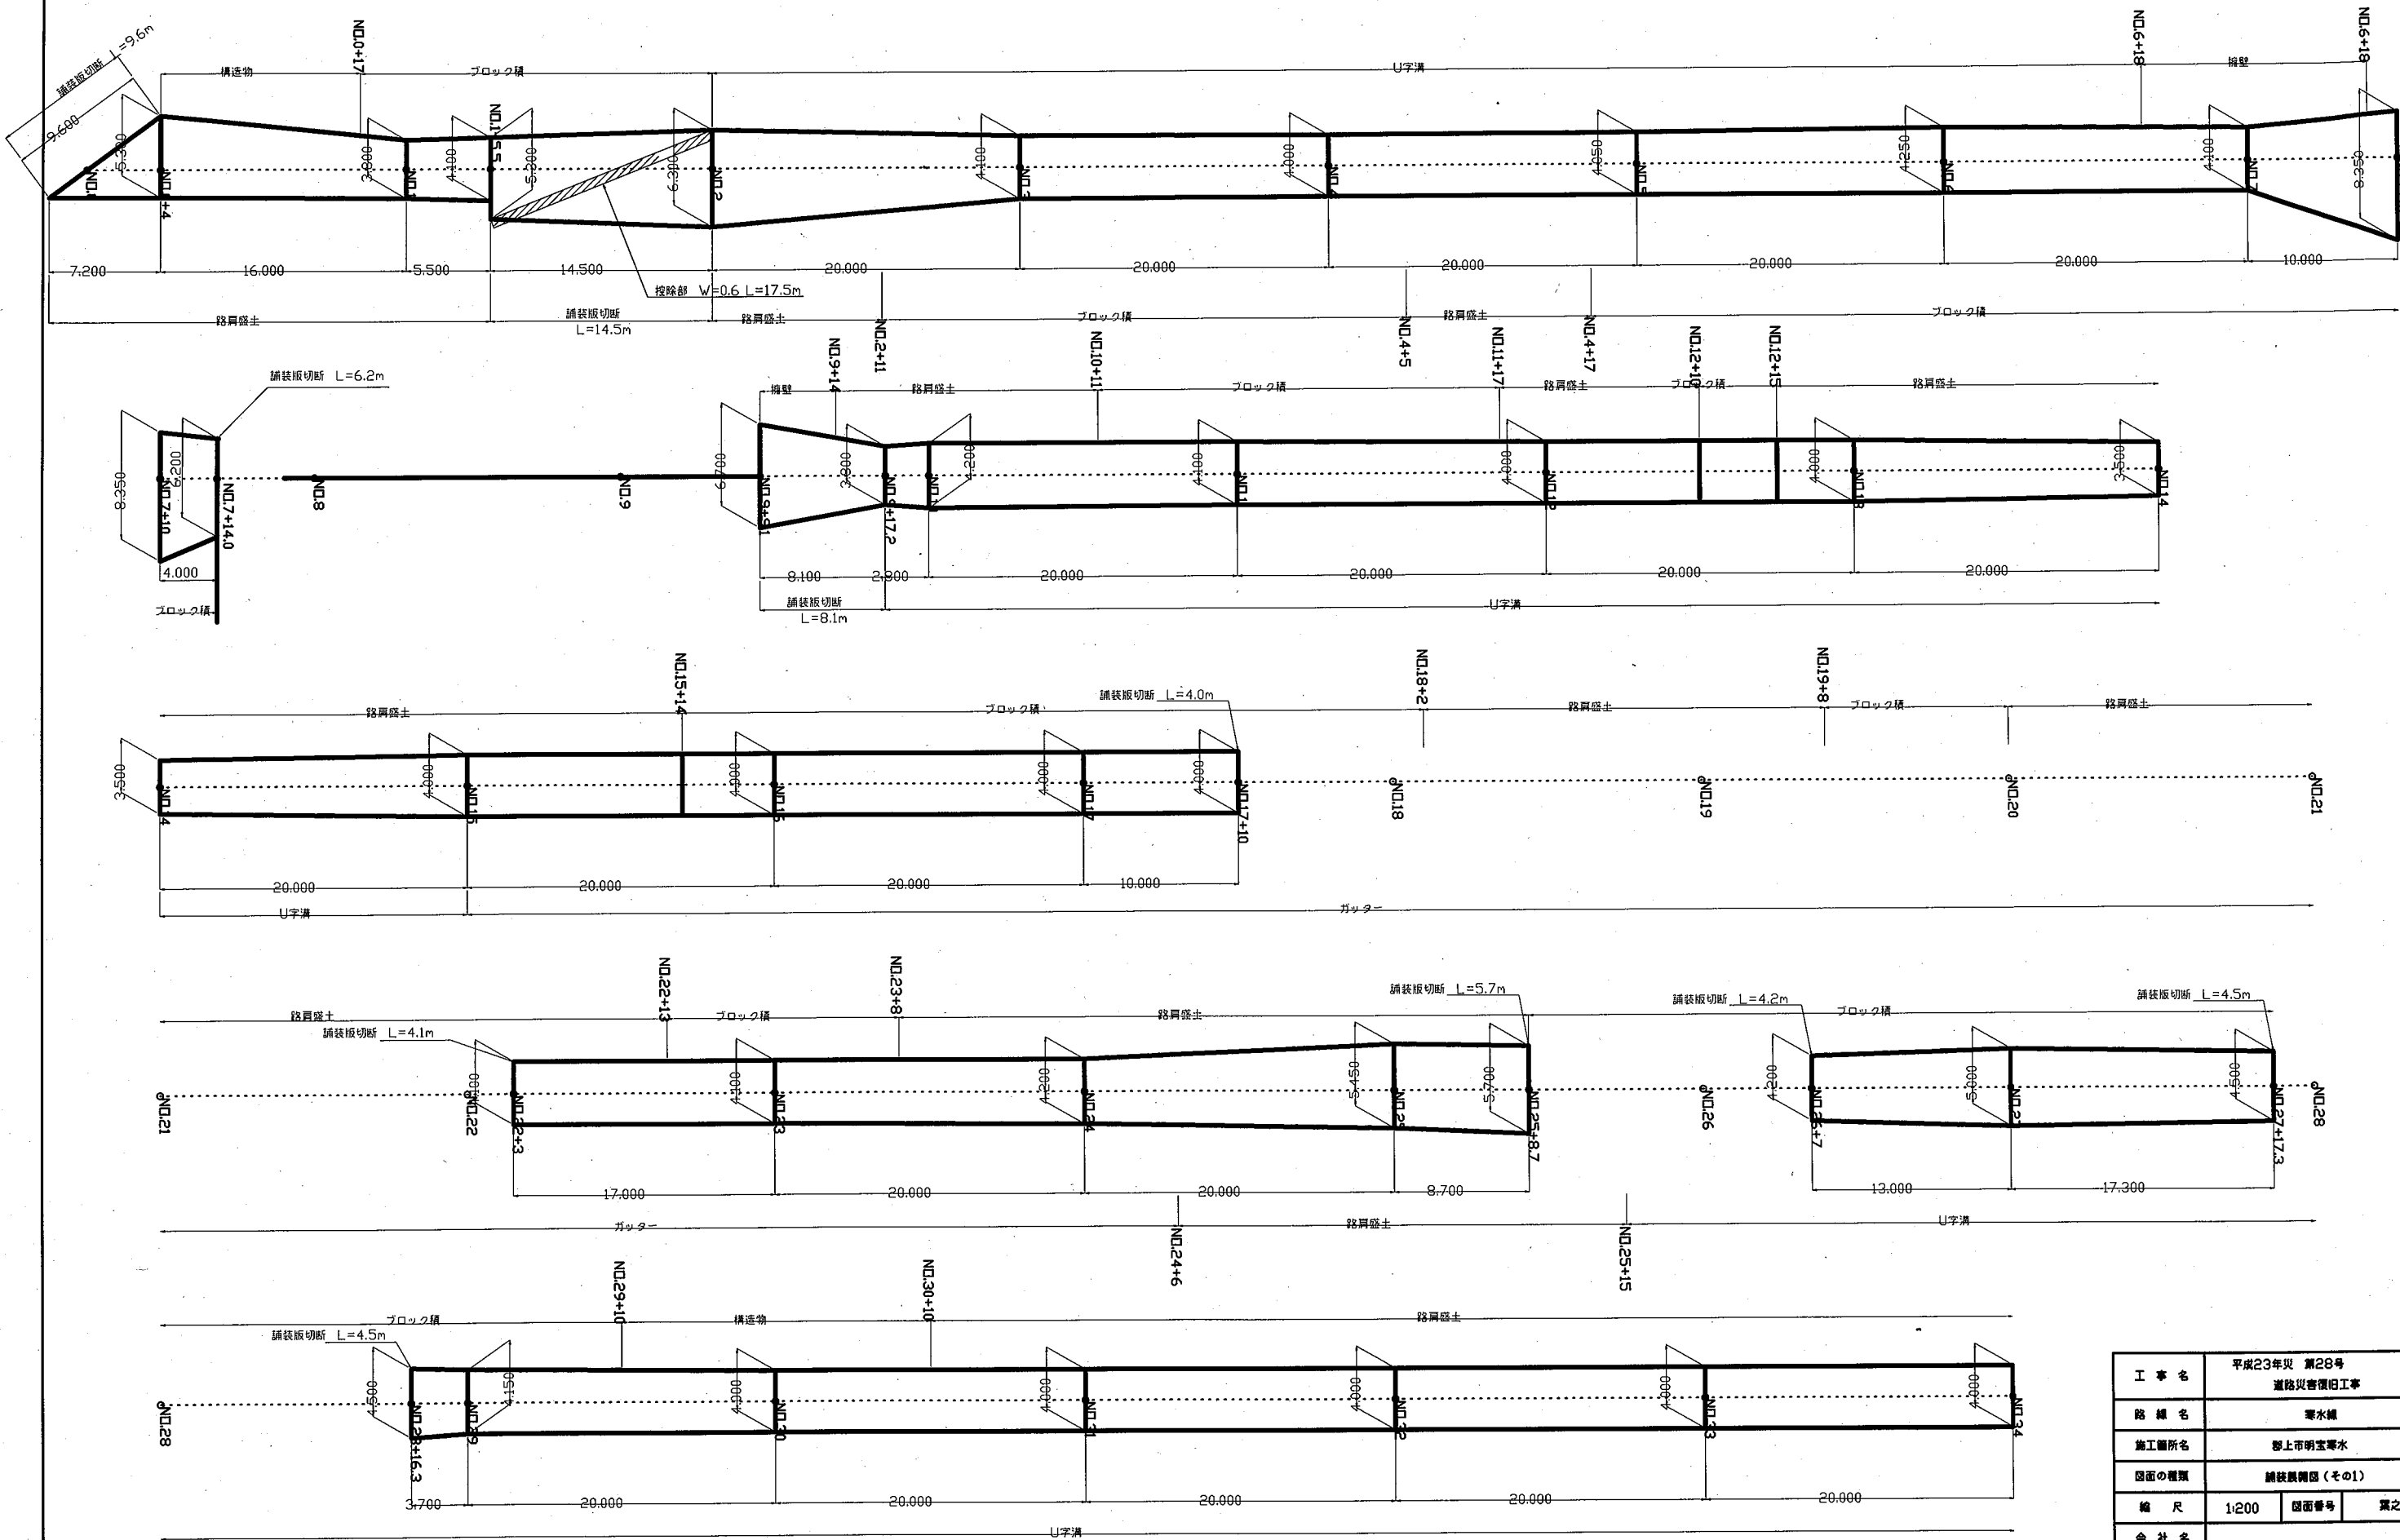

工事名	平成23年災 第28号 道路災害復旧工事		
路線名	寒水線		
施工箇所名	堺上市明宝寒水		
図面の種類	舗装展開図(その1)		
縮尺	1:200	図面番号	第之内
会社名			
事務所名			

舗装展開図


寒水線(その2)

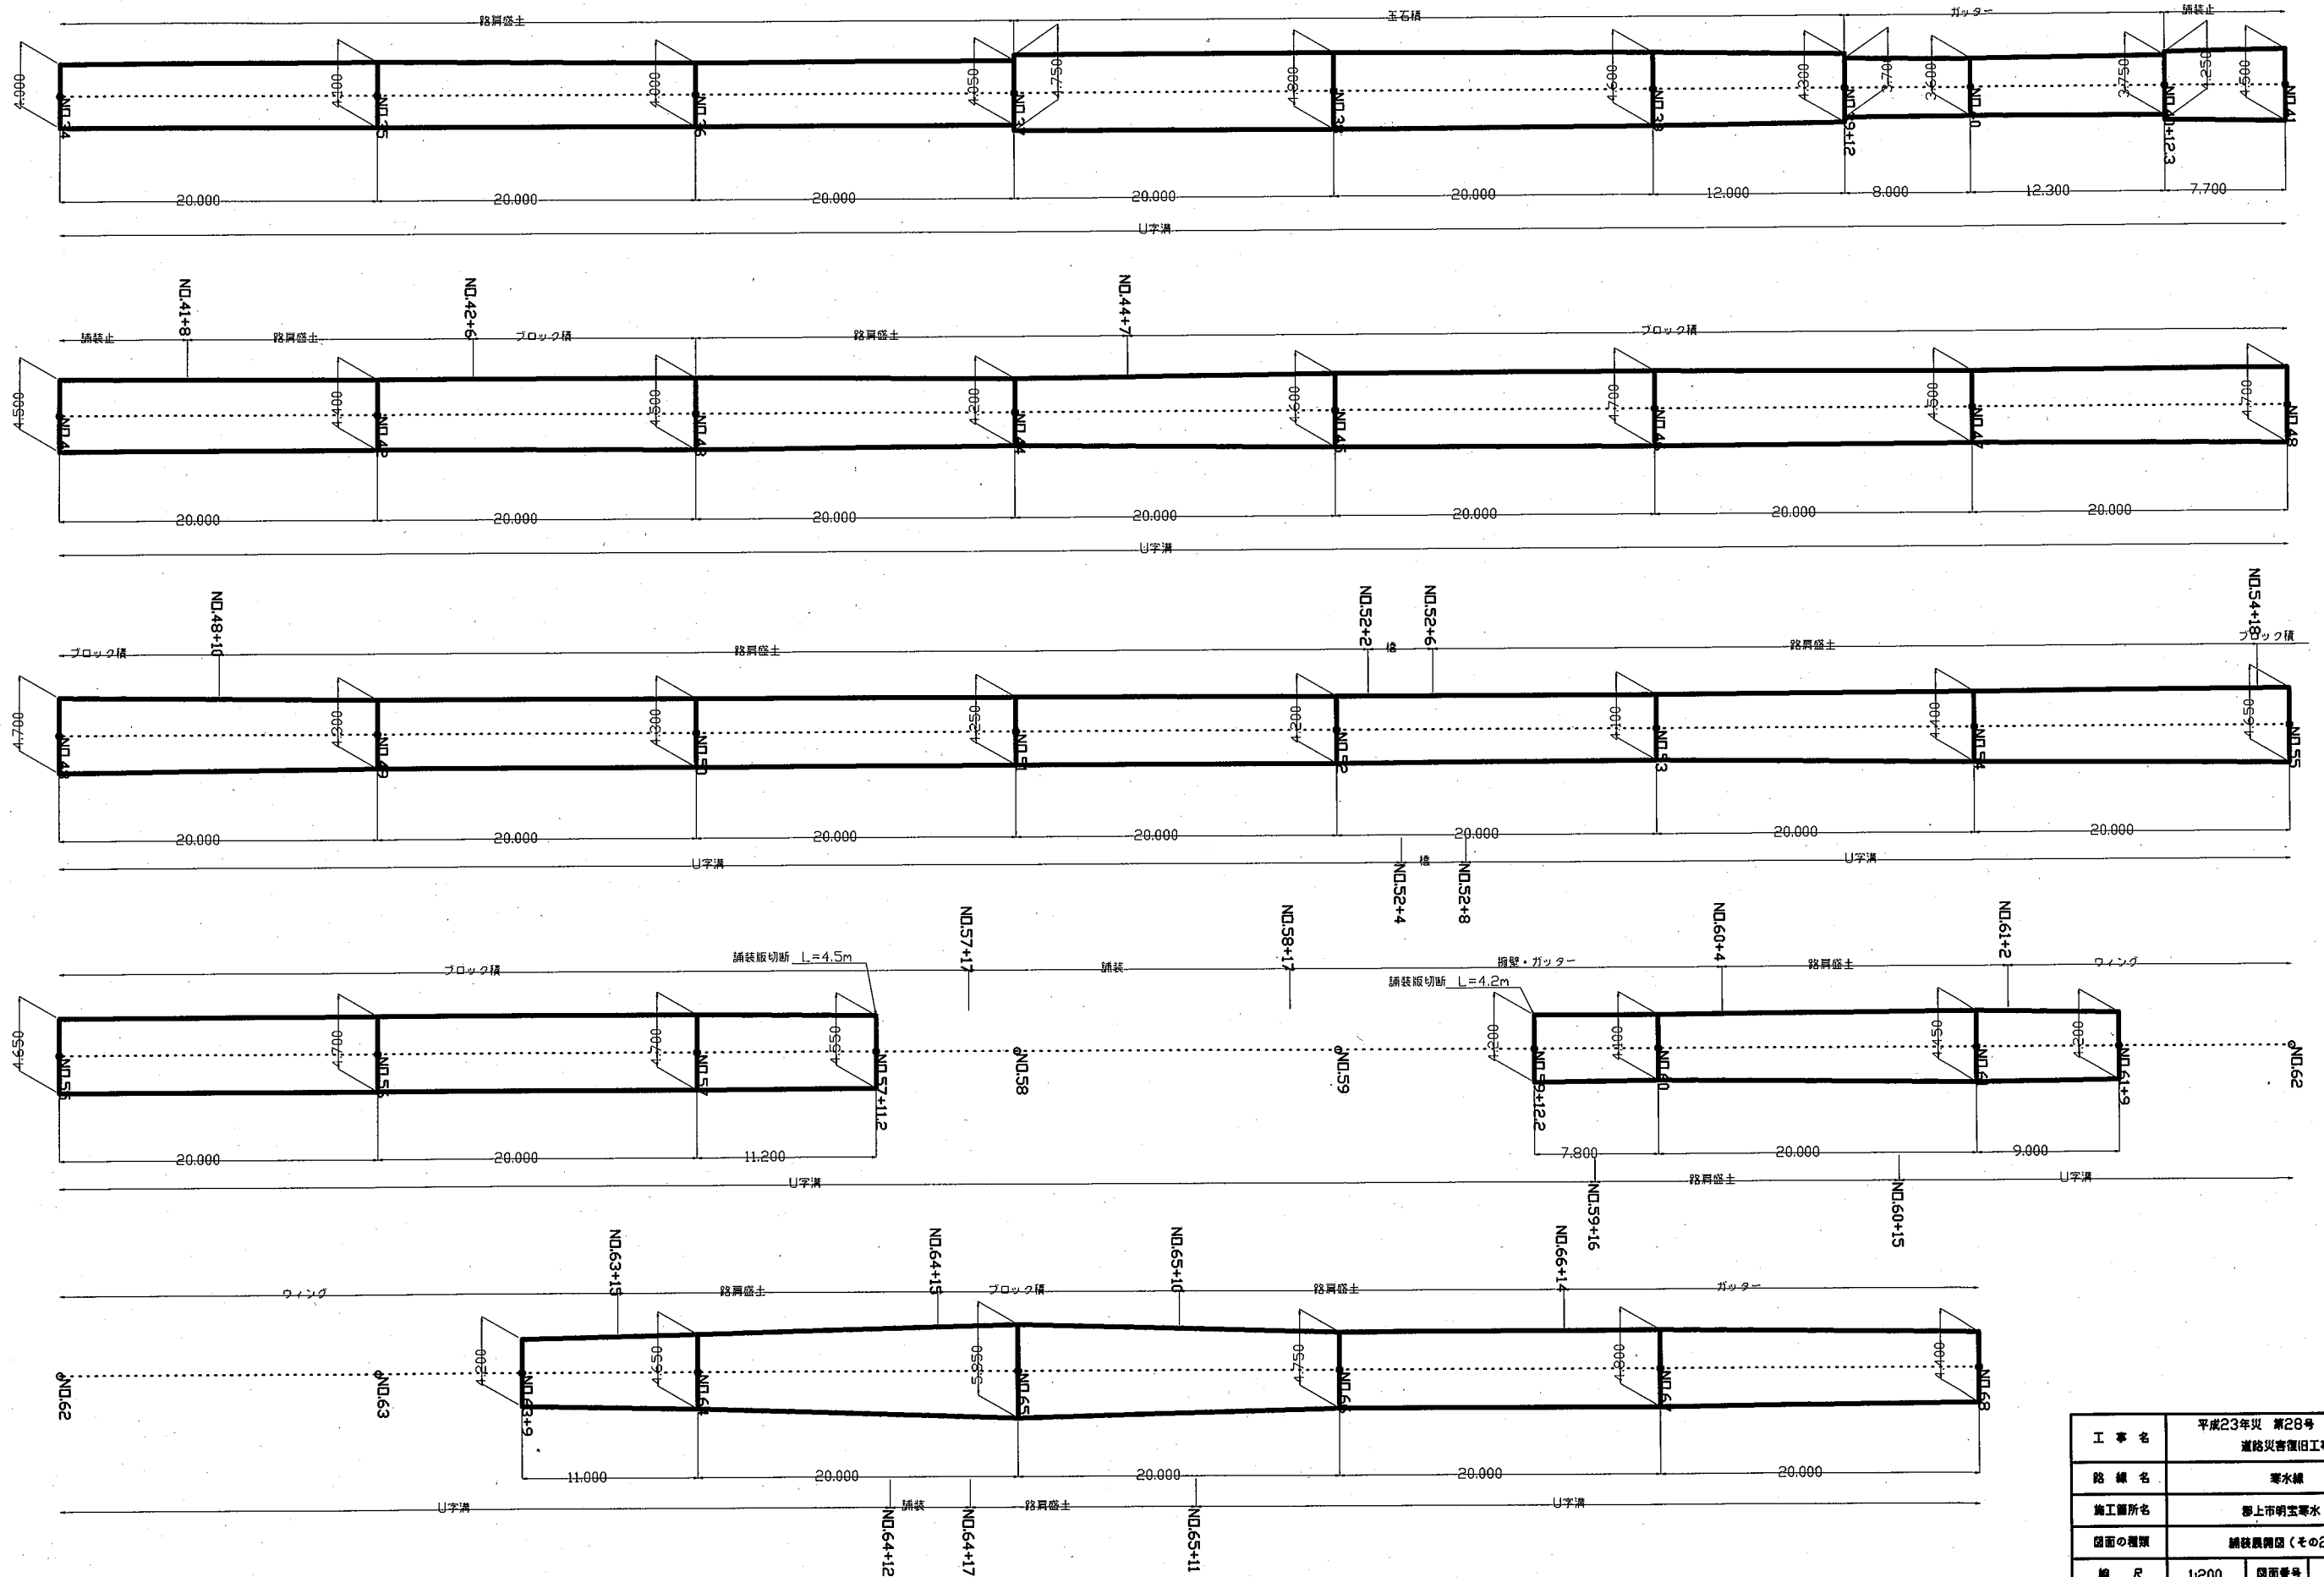

工事名	平成23年災 第28号 道路災害復旧工事		
路線名	寒水線		
施工場所名	郡上市明宝寒水		
図面の種類	舗装展開図(その2)		
縮尺	1:200	図面番号	寒之内
会社名			
事務所名			

舗装展開図

寒水線(その3)

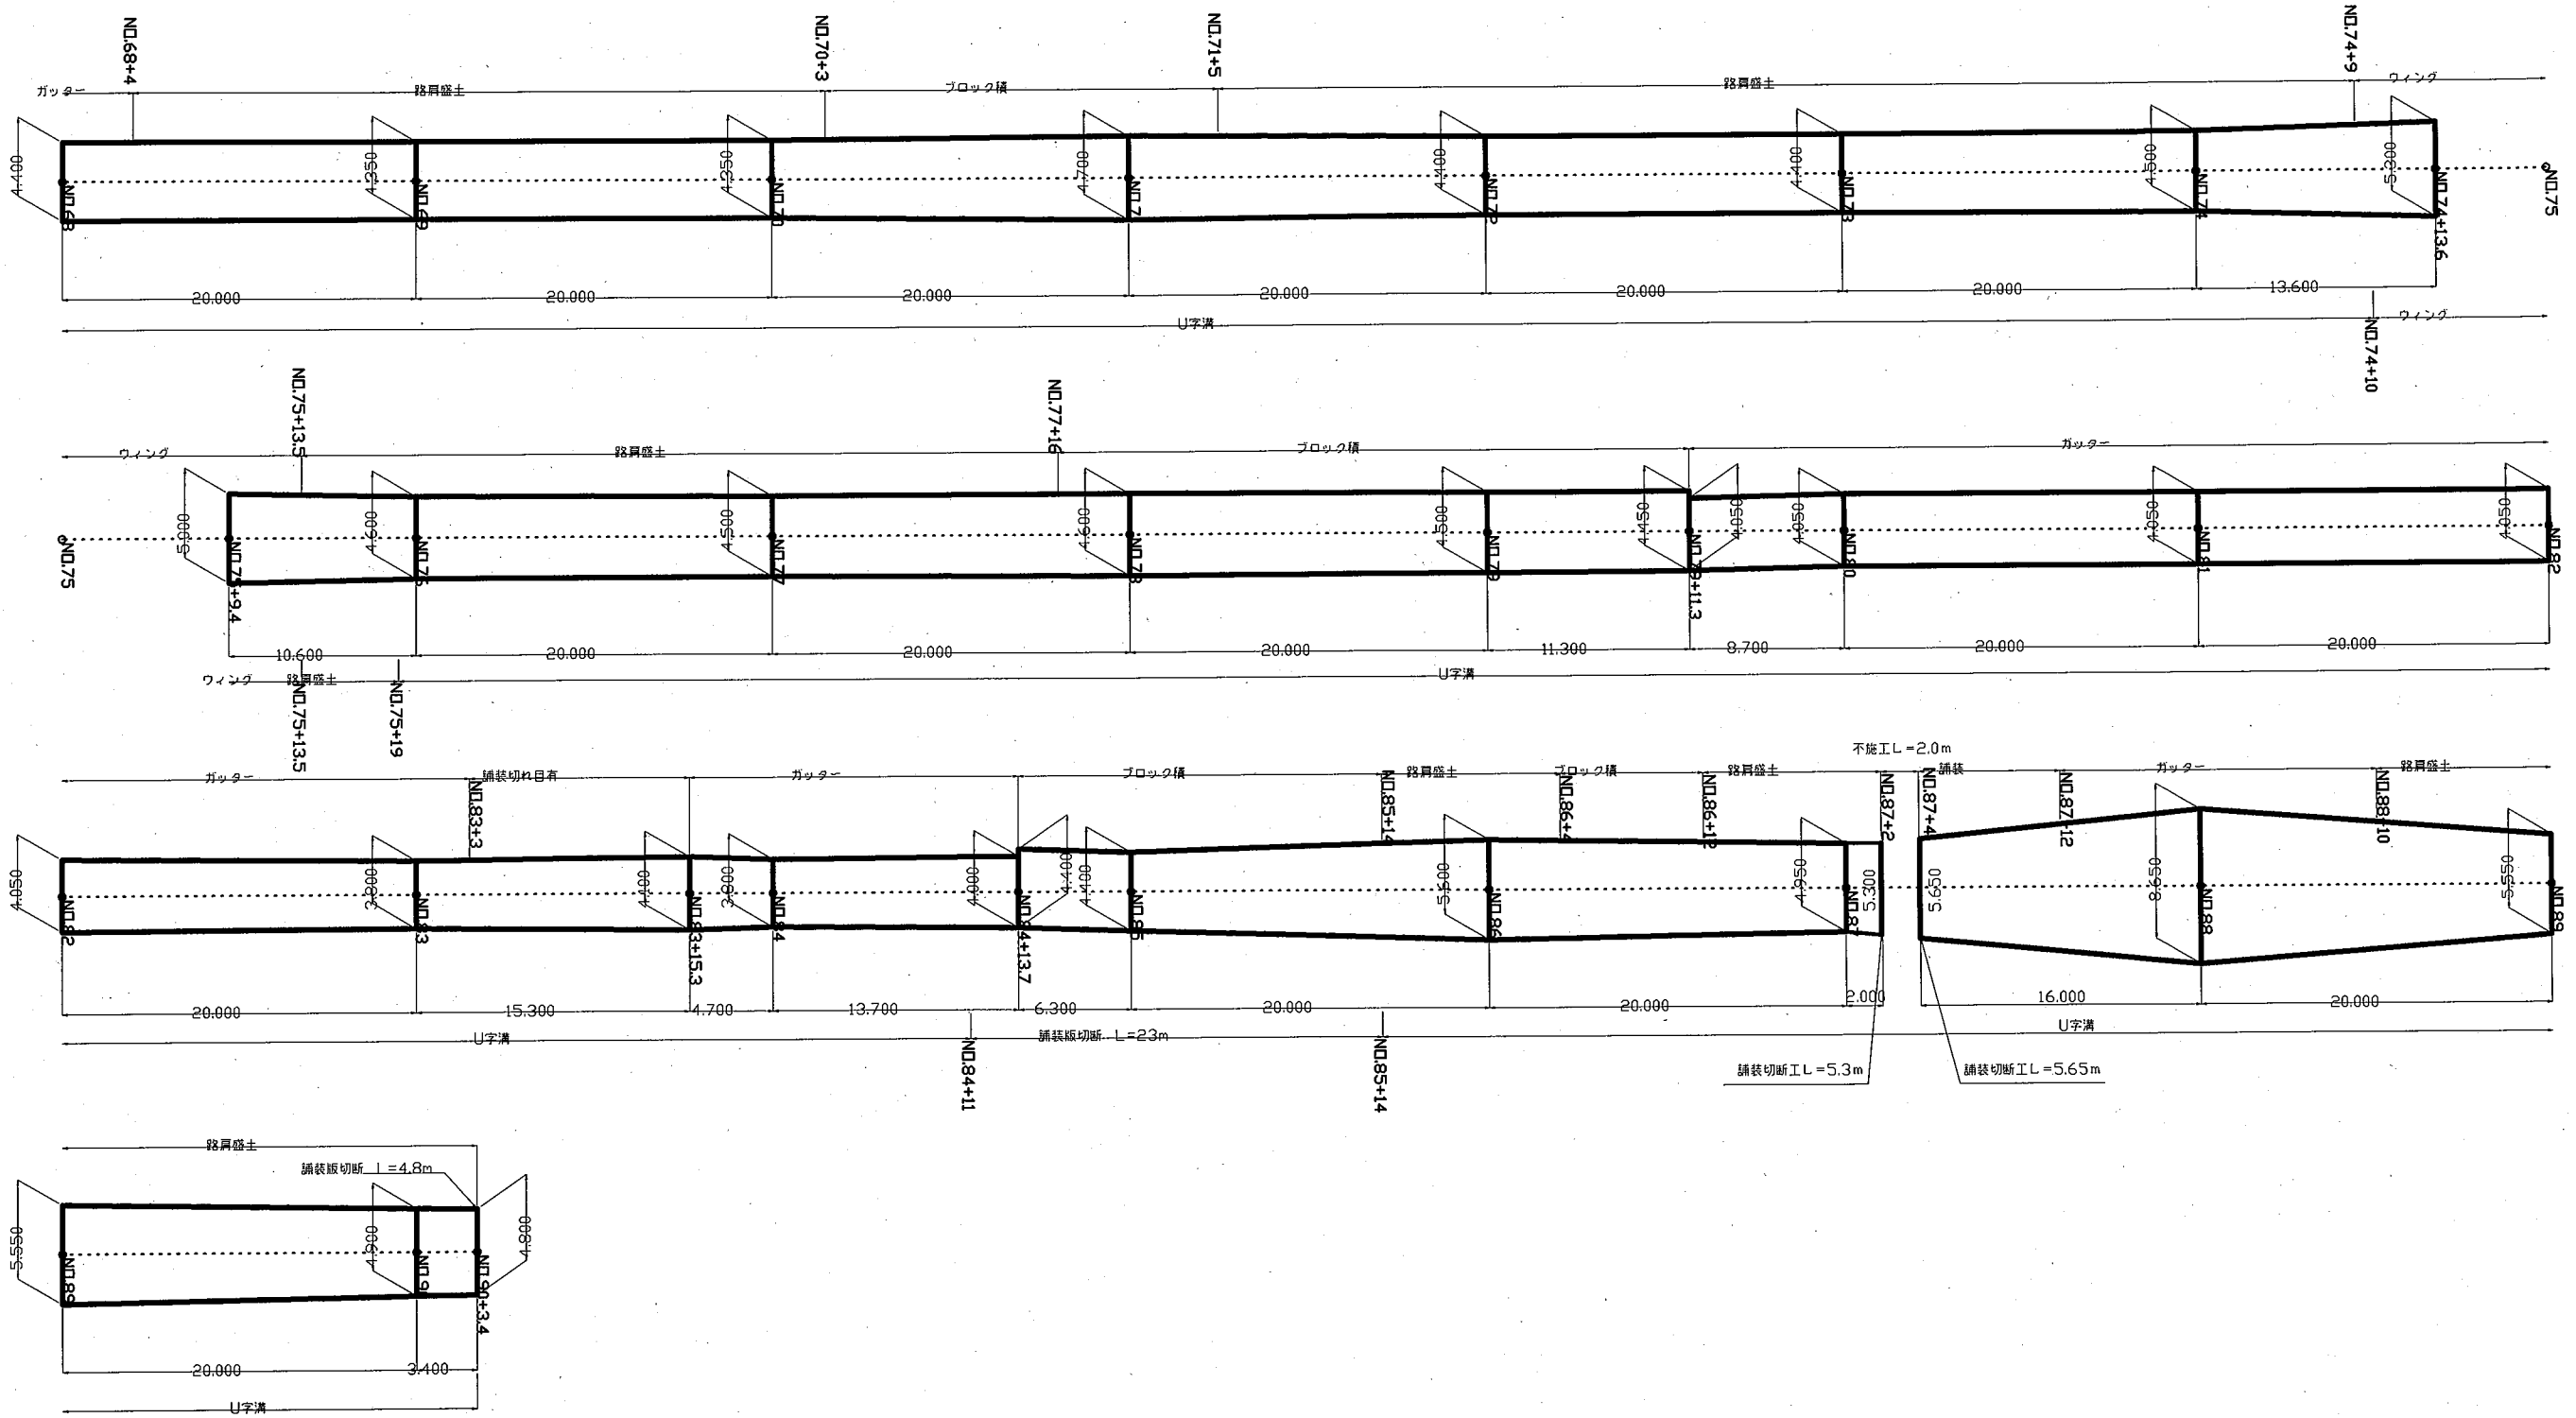


工事名	平成23年災 第28号 道路災害復旧工事		
路線名	寒水線		
施工箇所名	堺上市明宝寒水		
図面の種類	舗装展開図(その3)		
縮尺	1:200	図面番号	葉之内
会社名			
事務所名			


横断図 (1)

S=1:100


NO.1

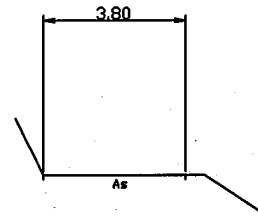


NO.2

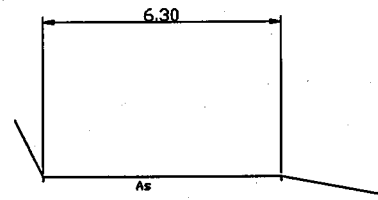


NO.5

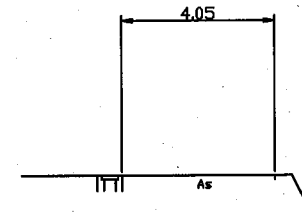


NO.0+4.0

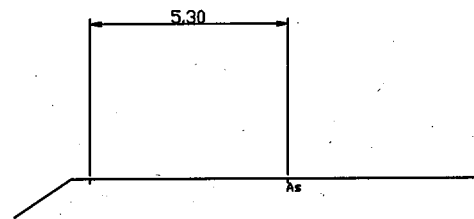


NO.1+5.5

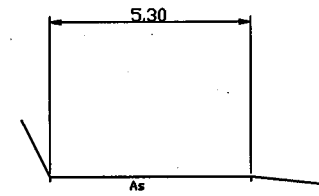


NO.4

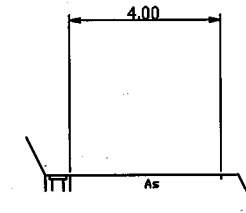


NO.0

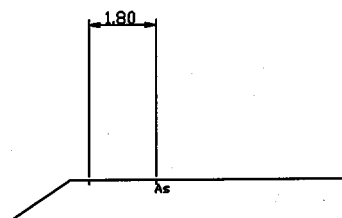

NO.1+5.5

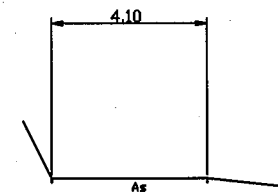

NO.3

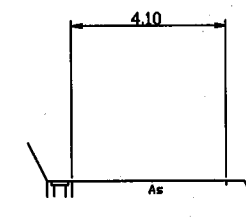


工事名	平成23年災 第28号 道路災害復旧工事		
路線名	環水線		
施工箇所名	郡上市明宝環水		
図面の種類	横断図 (その1)		
縮尺	1:100	図面番号	案之内
会社名			
事務所名			


横断図(2)

S=1/100


NO.7+14

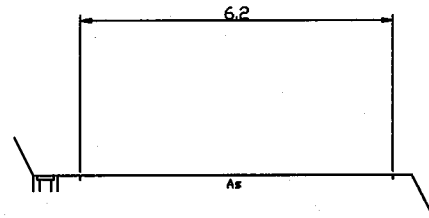


NO.9

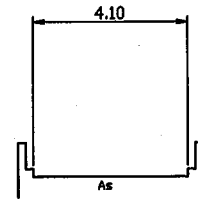


NO.10

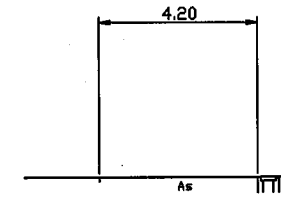


NO.7

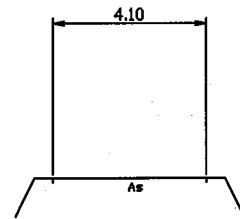


NO.8

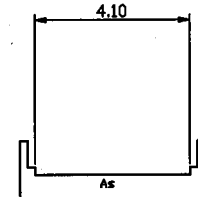


NO.9+17.2

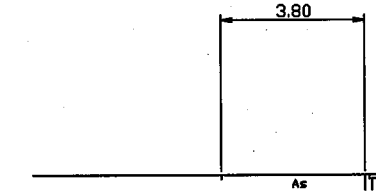


NO.6

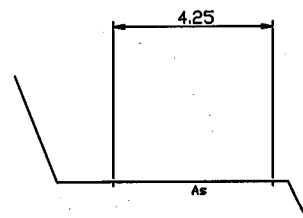

NO.7+18

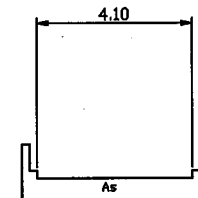

NO.9+9.1

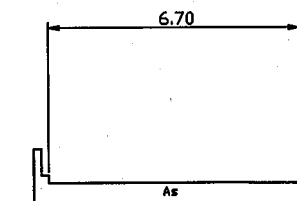


工事名	平成23年災 第28号 道路災害復旧工事		
路線名	環水線		
施工箇所名	郡上市明宝環水		
図面の種類	横断図(その2)		
縮尺	1:100	図面番号	業之内
会社名			
事務所名			


横断図(3)

S=1:100


NO.13

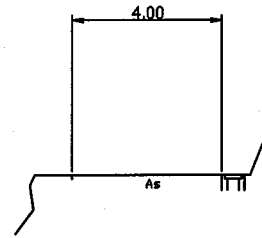


NO.16

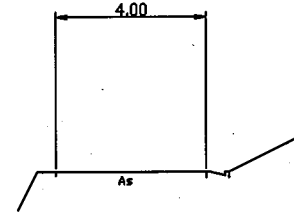


NO.18

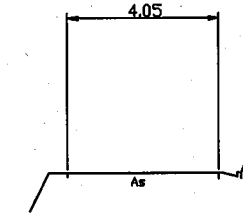


NO.12

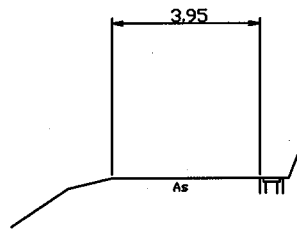


NO.15

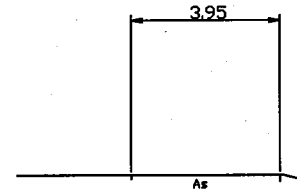


NO.17+10

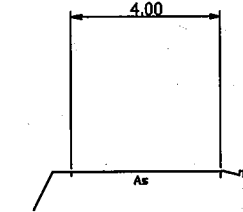


NO.11

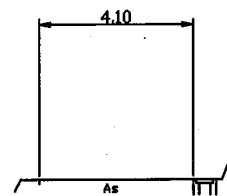

NO.14

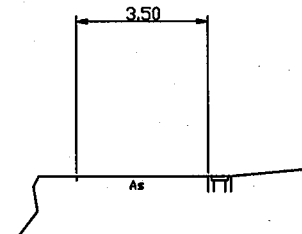

NO.17

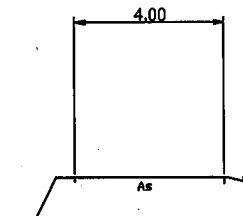


工事名	平成23年災 第28号 道路災害復旧工事		
路線名	雫水線		
施工箇所名	郡上市明宝雫水		
図面の種類	横断図(その3)		
縮尺	1:100	図面番号	業之内
会社名			
事務所名			


横断図(4)

S=1/100


NO.21

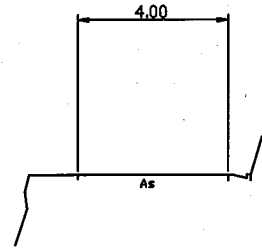


NO.23

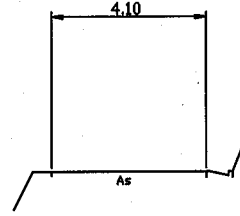


NO.25+8.7

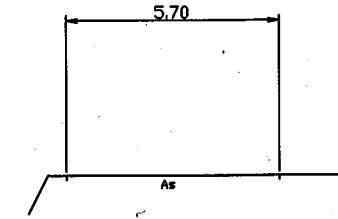


NO.20

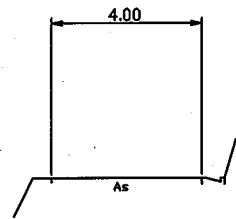


NO.22+3.0

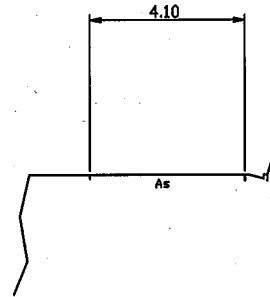


NO.25

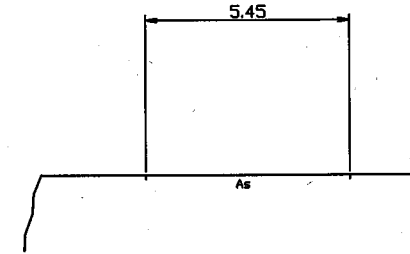


NO.19

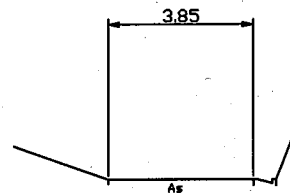

NO.22

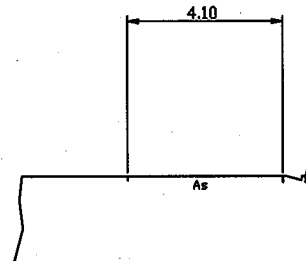

NO.24

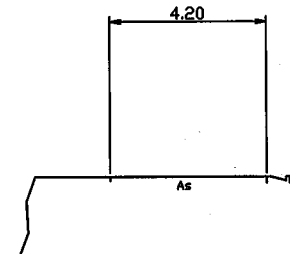


工事名	平成23年災 第28号 道路災害復旧工事		
路線名	寒水線		
施工箇所名	郡上市明宝寒水		
図面の種類	横断図(その4)		
縮尺	1:100	図面番号	葉之内
会社名			
事務所名			


横断図 (5)

S=1/100


NO.27

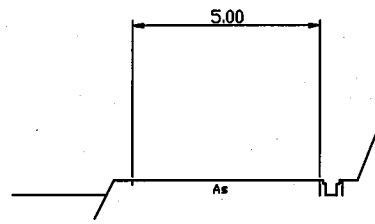


NO.28+16.3

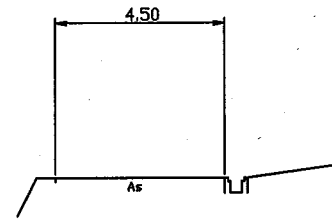


NO.31

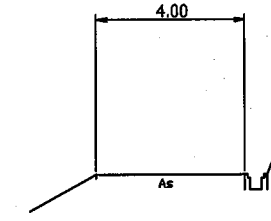


NO.26+7

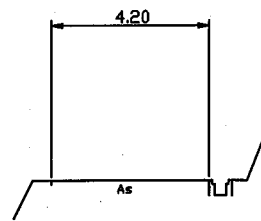


NO.28

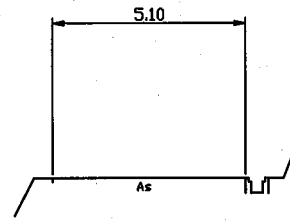


NO.30

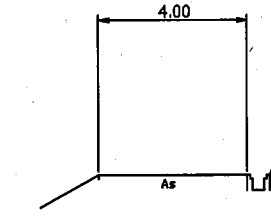


NO.26

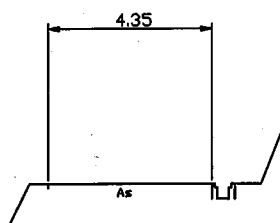

NO.27+17.3

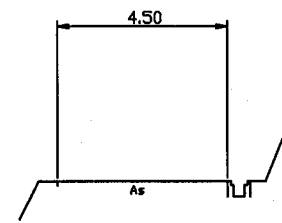

NO.29

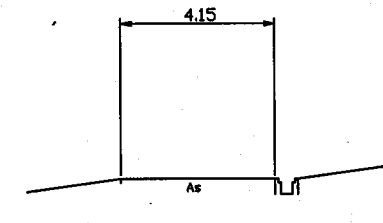


工事名	平成23年災 第28号 道路災害復旧工事		
路線名	環水線		
施工箇所名	堺上市明宝環水		
図面の種類	横断図 (その5)		
縮尺	1:100	図面番号	業之内
会社名			
事務所名			


横断図(6)

S=1:100


NO.34

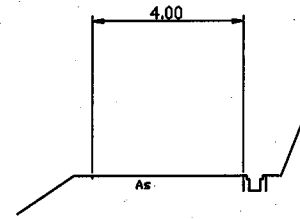


NO.37

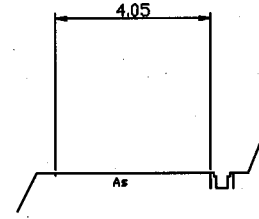


NO.39

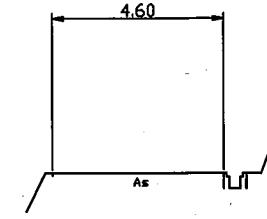


NO.33

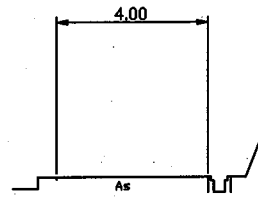


NO.36

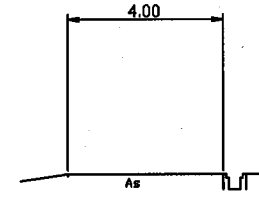


NO.38

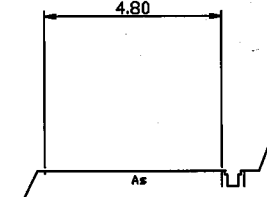


NO.32

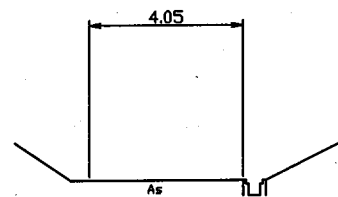

NO.35

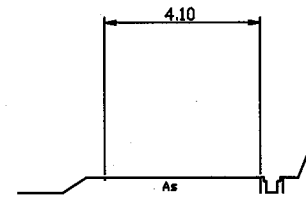

NO.37

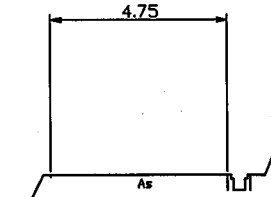


工事名	平成23年災 第28号 道路災害復旧工事		
路線名	寒水線		
施工箇所名	郡上市明宝寒水		
図面の種類	横断図(その6)		
縮尺	1:100	図面番号	業之内
会社名			
事務所名			


横断図 (7)

S=1/100


NO.40

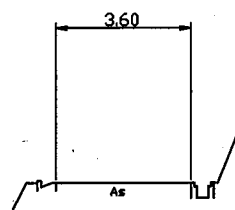


NO.41

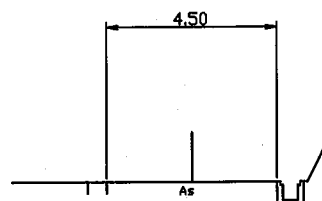


NO.44

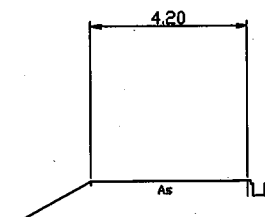


NO.39+12

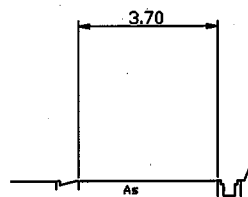


NO.40+12.3

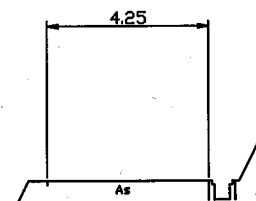


NO.43

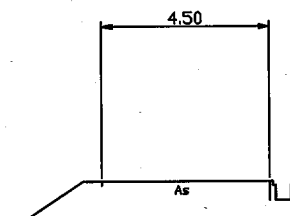


NO.39+12

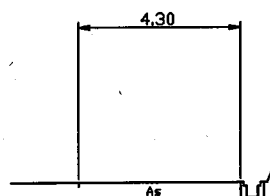

NO.40+12.3

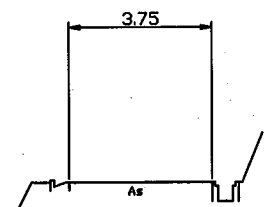

NO.42

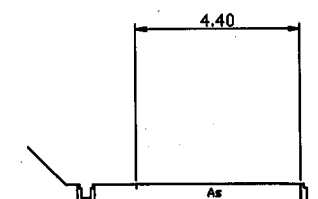


工事名	平成23年災 第28号 道路災害復旧工事		
路線名	寒水線		
施工箇所名	郡上市明宝寒水		
図面の種類	横断図 (その7)		
縮尺	1:100	図面番号	業之内
会社名			
事務所名			


横断図(8)

S=1/100


NO.47

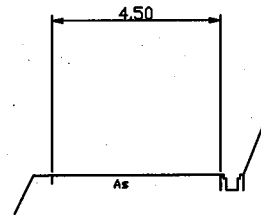


NO.50

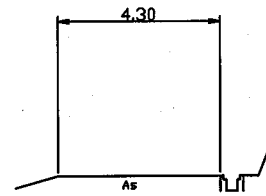


NO.53

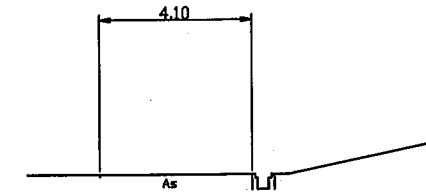


NO.46

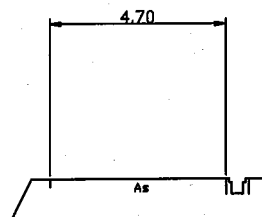


NO.49

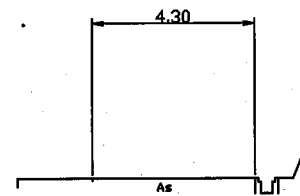


NO.52

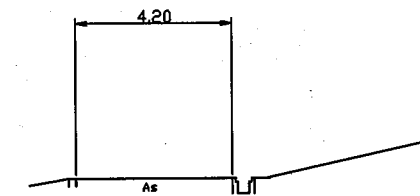


NO.45

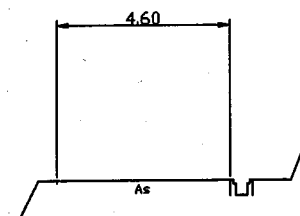

NO.48

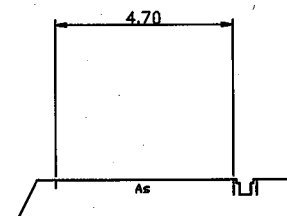

NO.51

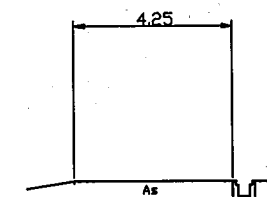


工事名	平成23年災 第28号 道路災害復旧工事		
路線名	零水線		
施工箇所名	郡上市明宝零水		
図面の種類	横断図(その8)		
縮尺	1:100	図面番号	葉之内
会社名			
事務所名			


横断図(9)

S=1:100


NO.56

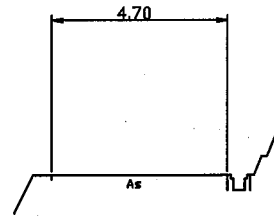


NO.58

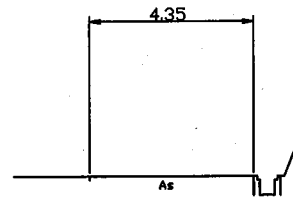


NO.60

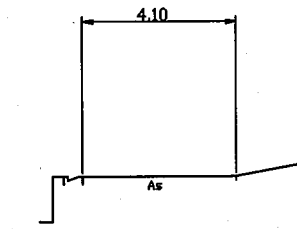


NO.55

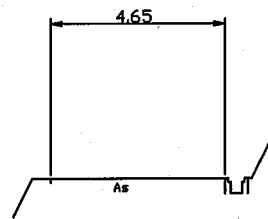


NO.57+11.2

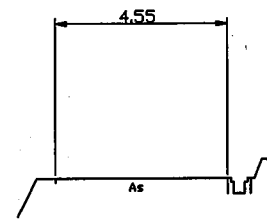


NO.59+12.2

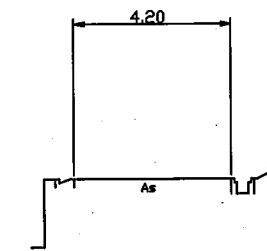


NO.54

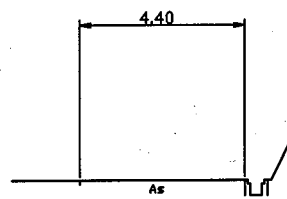

NO.57

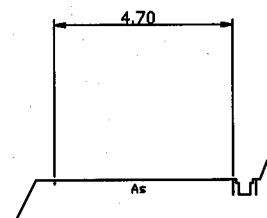

NO.59

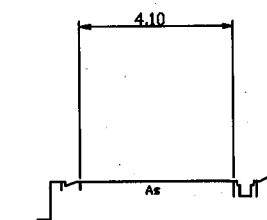


工事名	平成23年災 第28号 道路災害復旧工事		
路線名	雫水線		
施工箇所名	郡上市明宝雫水		
図面の種類	横断図(その9)		
縮尺	1:100	図面番号	業之内
会社名			
事務所名			


横断図 (10)

S=1/100


NO.62

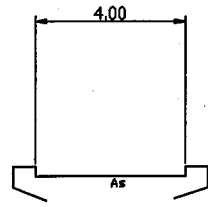


NO.64

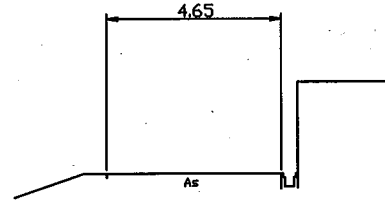


NO.67

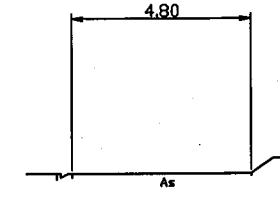


NO.61+9

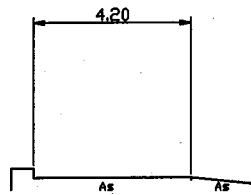


NO.63+9

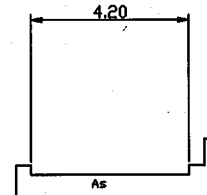


NO.66

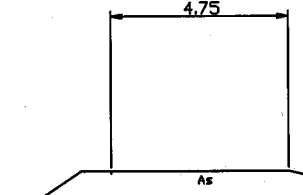


NO.61

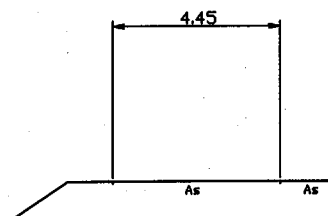

NO.63

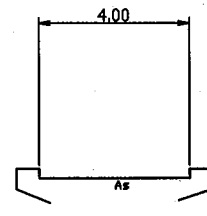

NO.65

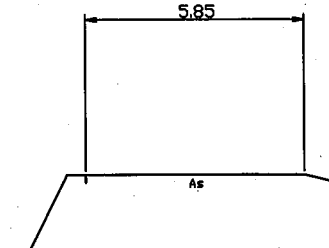


工事名	平成23年災 第28号 道路災害復旧工事		
路線名	寒水線		
施工箇所名	那上市明宝寒水		
図面の種類	横断図 (その10)		
縮尺	1:100	図面番号	案之内
会社名			
事務所名			


横断図 (11)

S=1:100


NO.70

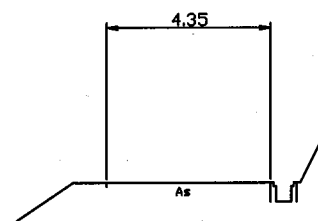


NO.73

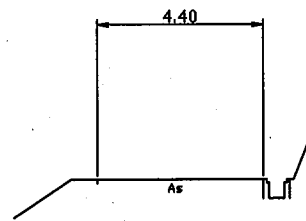


NO.75

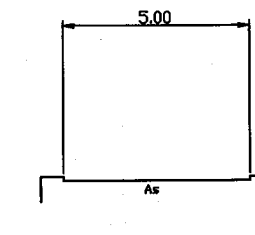


NO.69

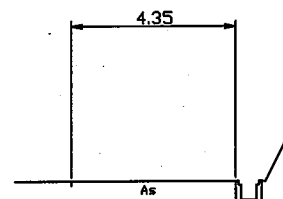


NO.72

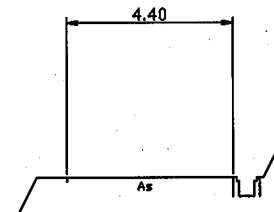


NO.74+13.6

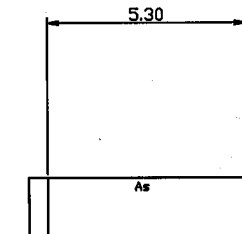


NO.68

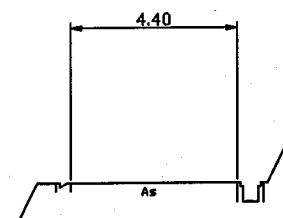

NO.71

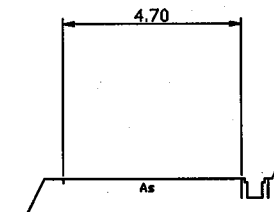

NO.74

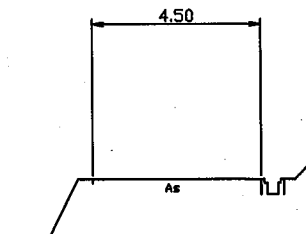


工事名	平成23年災 第28号 道路災害復旧工事		
路線名	環水線		
施工箇所名	堺上市明宝環水		
図面の種類	横断図 (その11)		
縮尺	1:100	図面番号	案之内
会社名			
事務所名			


横断図 (12)

S=1:100


NO.77

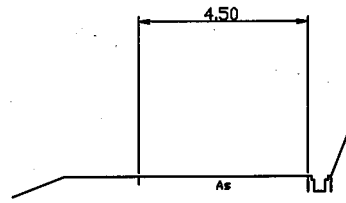


NO.79+11.3

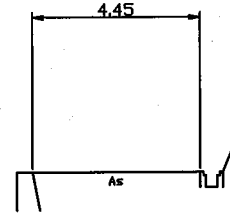


NO.81

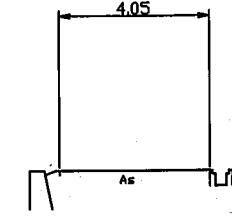


NO.76

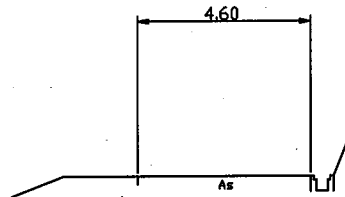


NO.79

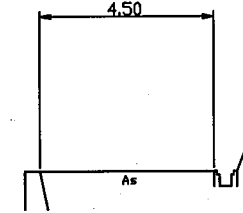


NO.80

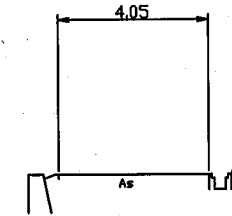


NO.75+9.4

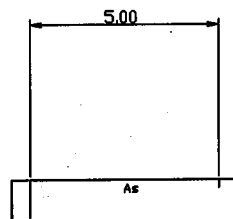

NO.78

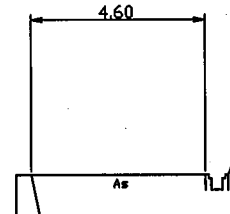

NO.79+11.3

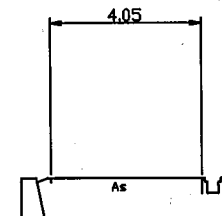


工事名	平成23年災 第28号 道路災害復旧工事		
路線名	零水線		
施工箇所名	堺上市明玉零水		
図面の種類	横断図 (その12)		
縮尺	1:100	図面番号	表之内
会社名			
事務所名			


横断図 (13)

S=1:100


NO.83+15.3

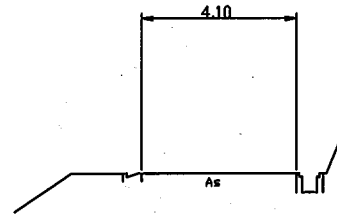


NO.84+13.7

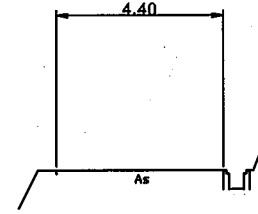


NO.87

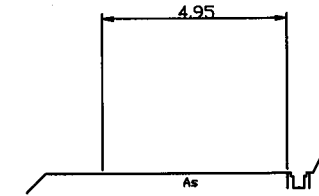


NO.83

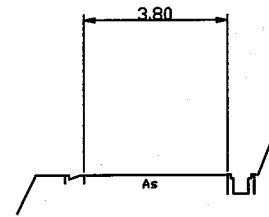


NO.84+13.7

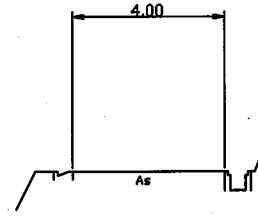


NO.86

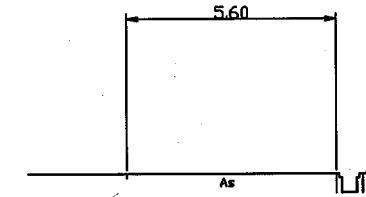


NO.82

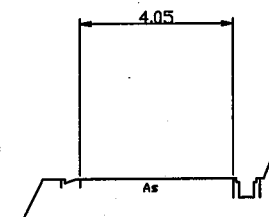

NO.84

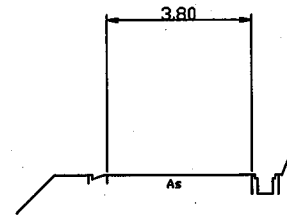

NO.85

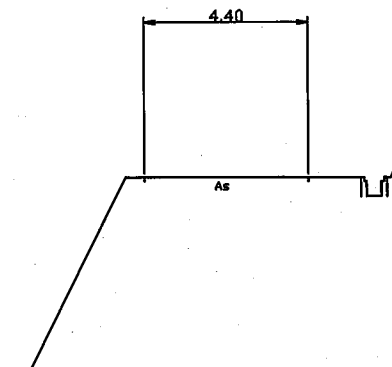


工事名	平成23年災 第28号 道路災害復旧工事		
路線名	環水線		
施工箇所名	郡上市明宝環水		
図面の種類	横断図 (その13)		
縮尺	1:100	図面番号	案之内
会社名			
事務所名			


横断図 (14)

S=1:100


NO.90

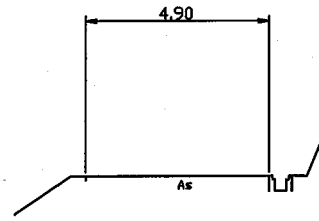


NO.89

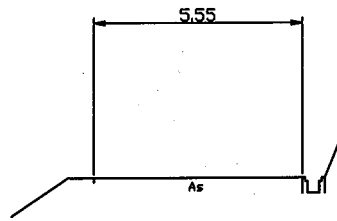

NO.88

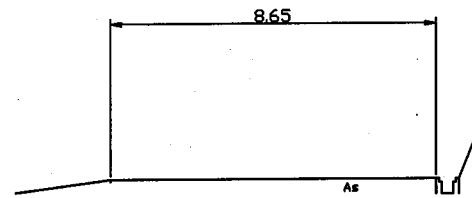

NO.90+3.4

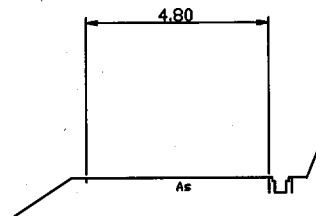

工事名	平成23年災 第28号 道路災害復旧工事		
路線名	寒水線		
施工箇所名	櫻上市明宝寒水		
図面の種類	横断図 (その14)		
縮尺	1:100	図面番号	案之内
会社名			
事務所名			