

空き家情報（八幡町城南町地内）



空家の所在地		郡上市 八幡町城南町地内	
空家情報	構造	<input type="checkbox"/> 木造 <input type="checkbox"/> 鉄筋コンクリート造 <input type="checkbox"/> 鉄骨造 <input type="checkbox"/> その他()	
	建物階数	地上 2 階	
	敷地面積	336 m ² (内 畑m ²)	
	床面積	m ²	
	建築年	不明	
空家の時期		平成 12年頃	
売買又は賃貸		<input type="checkbox"/> 1. 売却 <input type="checkbox"/> 2. 賃貸	
価格・賃貸料 希望条件	売却希望価格	2,380 万円 (建物のみ・ <input type="checkbox"/> 土地建物)	
	賃貸希望条件	賃料 円/月	
入居の諸条件		敷金： 円 礼金： 円 手数料： 円 その他 (<input type="checkbox"/> 町内会費)	
設備状況	上水道	<input type="checkbox"/> 公共 <input type="checkbox"/> 井戸 <input type="checkbox"/> 山水 <input type="checkbox"/> その他 ※停止中	
	下水道	<input type="checkbox"/> 市下水道 (<input type="checkbox"/> 加入済 <input type="checkbox"/> 公共ます設置済 <input type="checkbox"/> 宅内未接続) <input type="checkbox"/> 合併浄化槽 <input type="checkbox"/> 汲取 <input type="checkbox"/> その他	
	電気	<input type="checkbox"/> 引込済 <input type="checkbox"/> その他 休止中	
	ガス	<input type="checkbox"/> プロパンガス <input type="checkbox"/> その他 ※停止中	
	風呂	ガス <input type="checkbox"/> 灯油 <input type="checkbox"/> その他 (電気温水器)	
	駐車場	<input type="checkbox"/> 有 <input type="checkbox"/> 無	
	田畑	有 <input type="checkbox"/> 無	
その他事項		犬・猫 可 (室内 <input type="checkbox"/> 庭) <input type="checkbox"/> 不可	


(任意様式)

様式第 1 号

(裏 面)


間取図 (お持ちの平面図や簡単な手書き、概略図で構いません)

1 階 縮尺 1/100

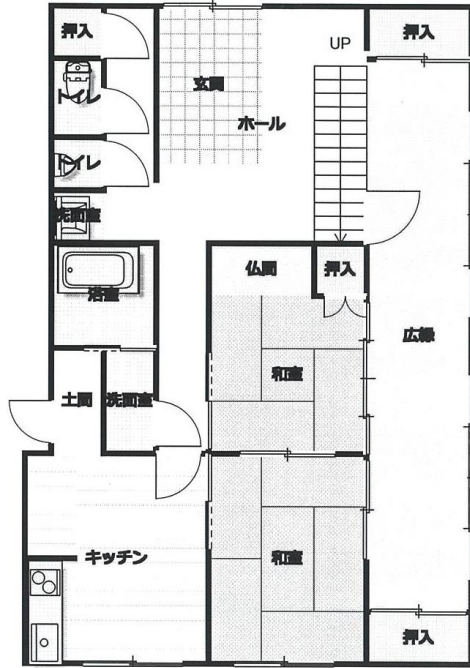

84.46 m²

2 階 縮尺 1/100

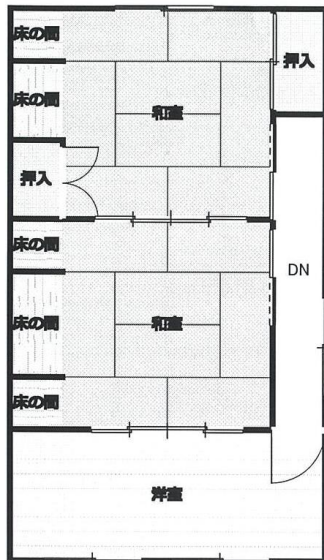

51.59 m²、延床面積 136.05 m²

▼入口



▼玄関



▼庭



▼1F 広縁



▼1F 和室 (4.5 畳)



▼1F 和室 (6 畳)



▼1F キッチン



▼1F 土間




▼1F 風呂



▼1F 風呂洗面室

▼1F トイレ、トイレ脇の洗面、トイレ奥の物入れ

▼階段

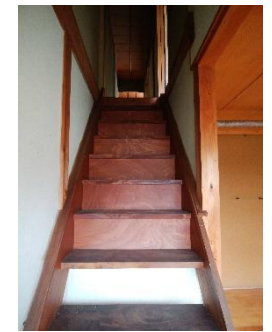

▼2F 北側 8 畳



▼2F 南側 8 畳



▼2F 洋室

