


※対策案はあくまでもイメージであり、実際とは異なります。

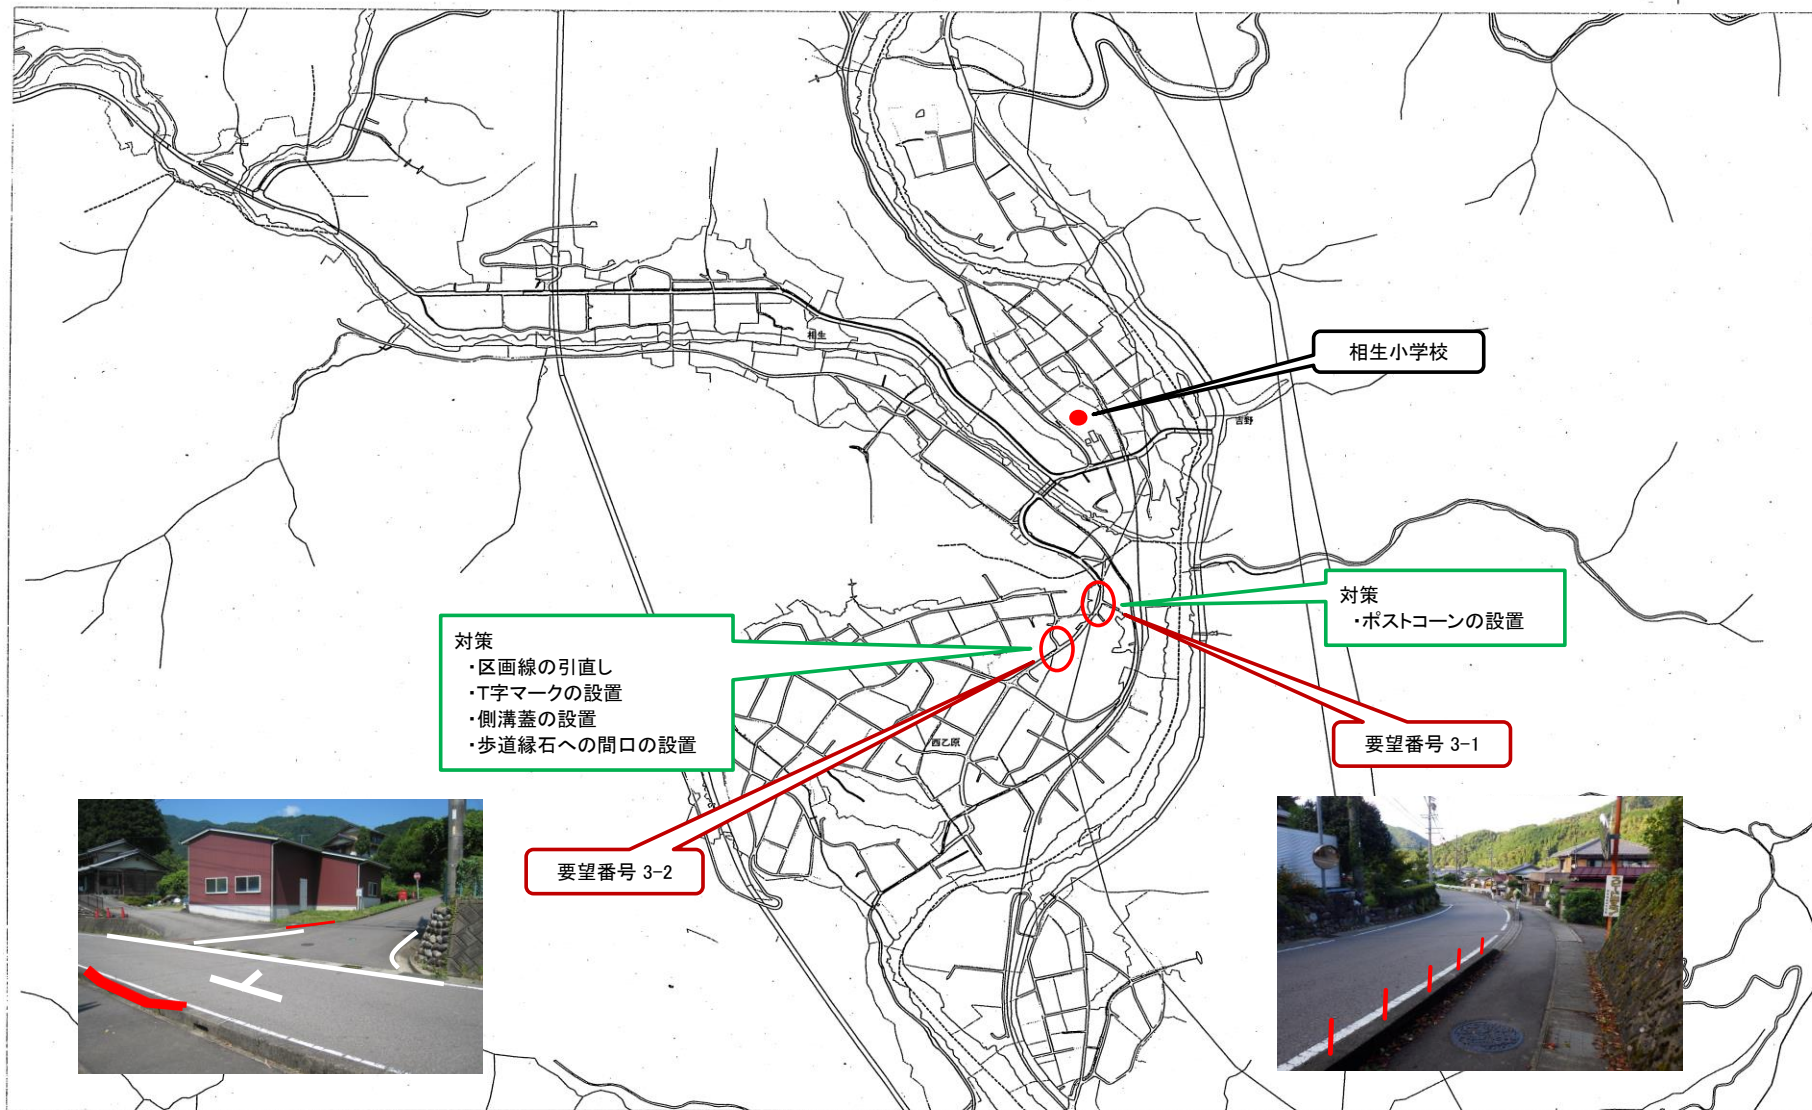

対策
・区画線の引直し
・T字マークの設置
・側溝蓋の設置
・歩道縁石への間口の設置

相生小学校

対策
・ポストコーンの設置

要望番号 3-1

要望番号 3-2

1:10,000

