

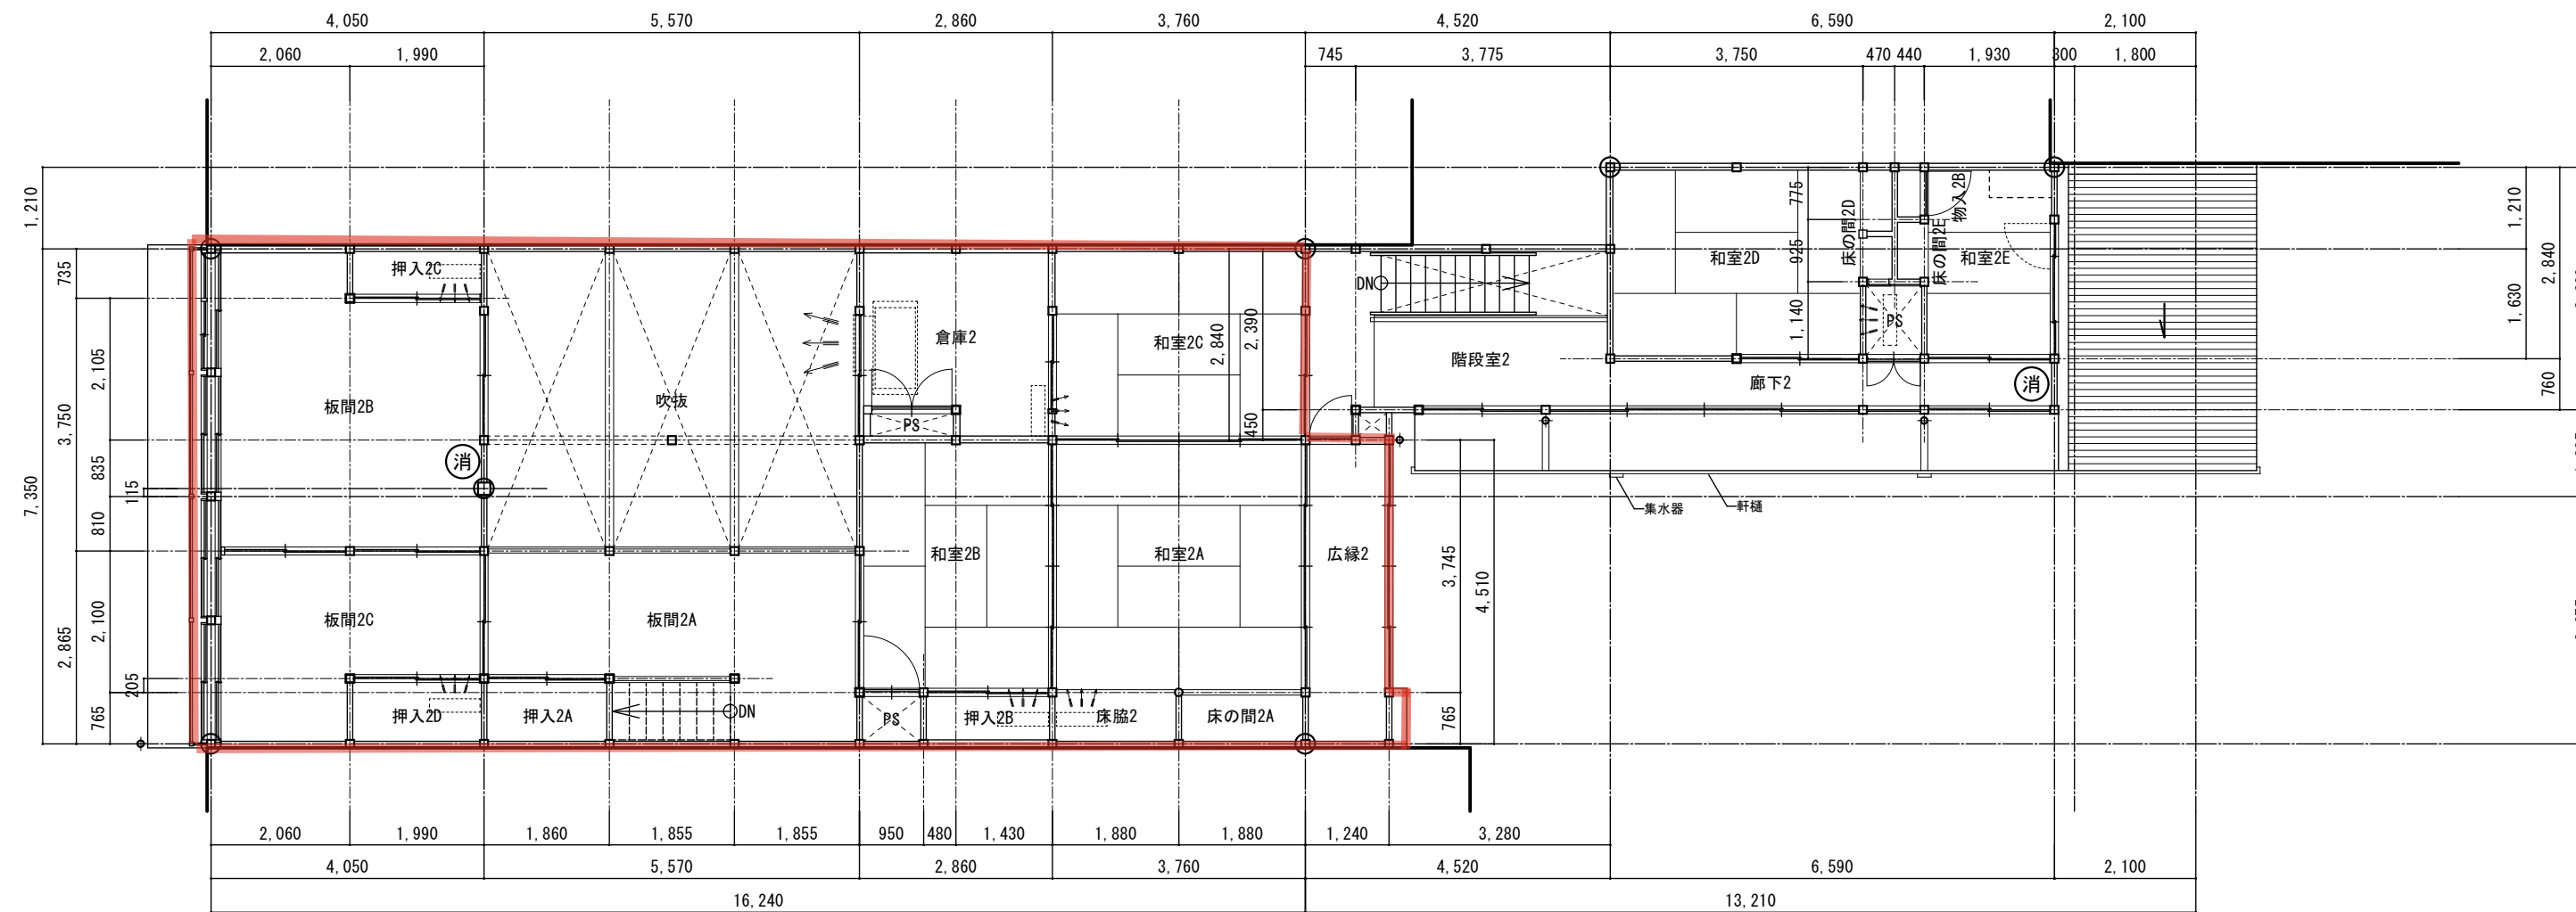


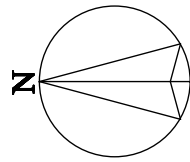

越前屋

2階平面図 S=1/100

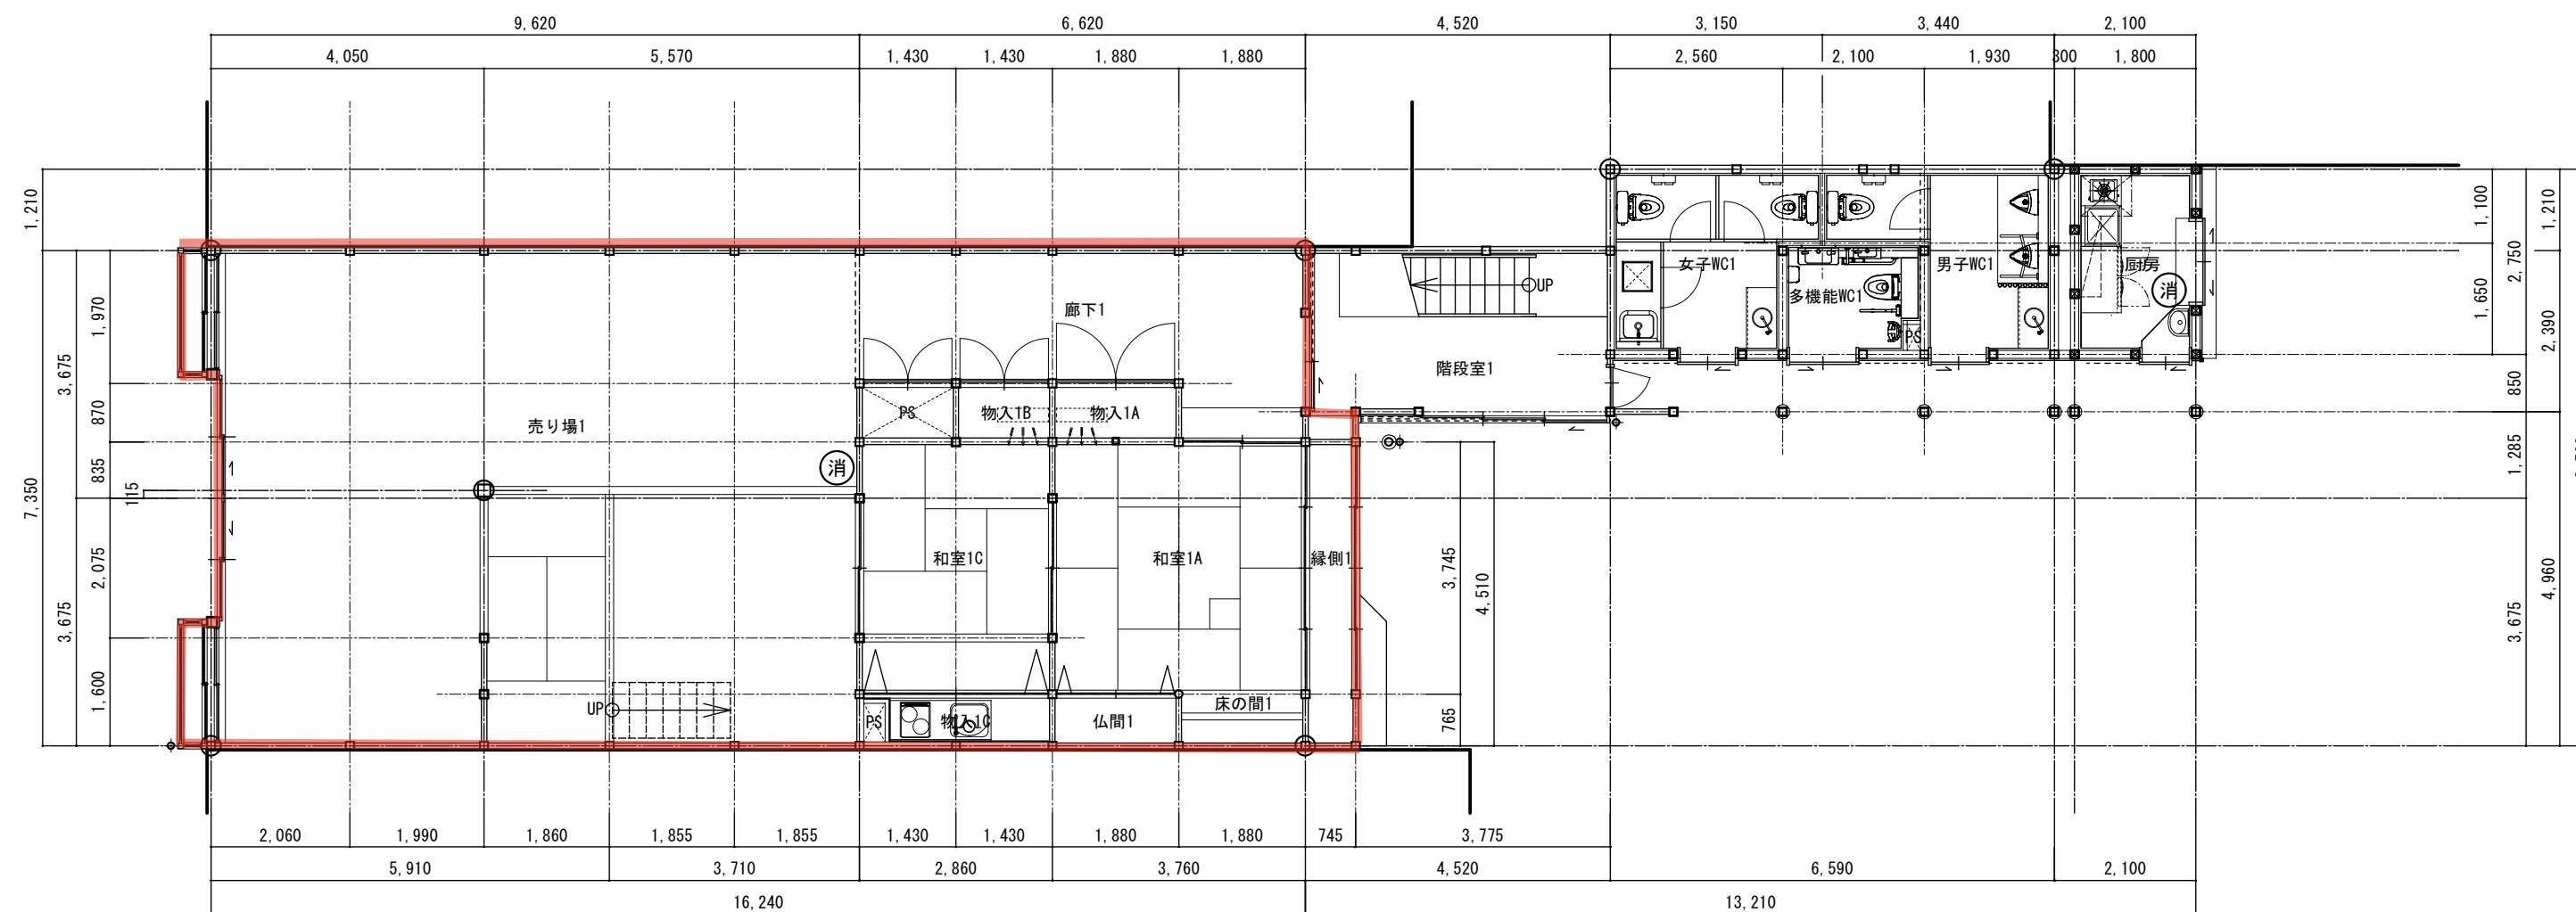

越前屋

1 階平面図 S=1/100

[illegible]