

## 郡上市若宮家住宅等保存活用調査業務委託公募型プロポーザル実施要領


### 2. 業務概要 (4)その他 関係 参照資料

1. 現況配置図
2. 若宮家住宅等 1 階平面図(全体)
3. 若宮家住宅等 1 階平面図(全体)
4. 若宮家住宅等屋根伏図(全体)
5. 植栽配置図


※上記の資料は令和 5 年度のものであり、現状とは一致しない部分がある。




至国道156号  
 至白山長滝駅  
 長良川鉄道 越美南線  
 踏切  
 至北濃駅

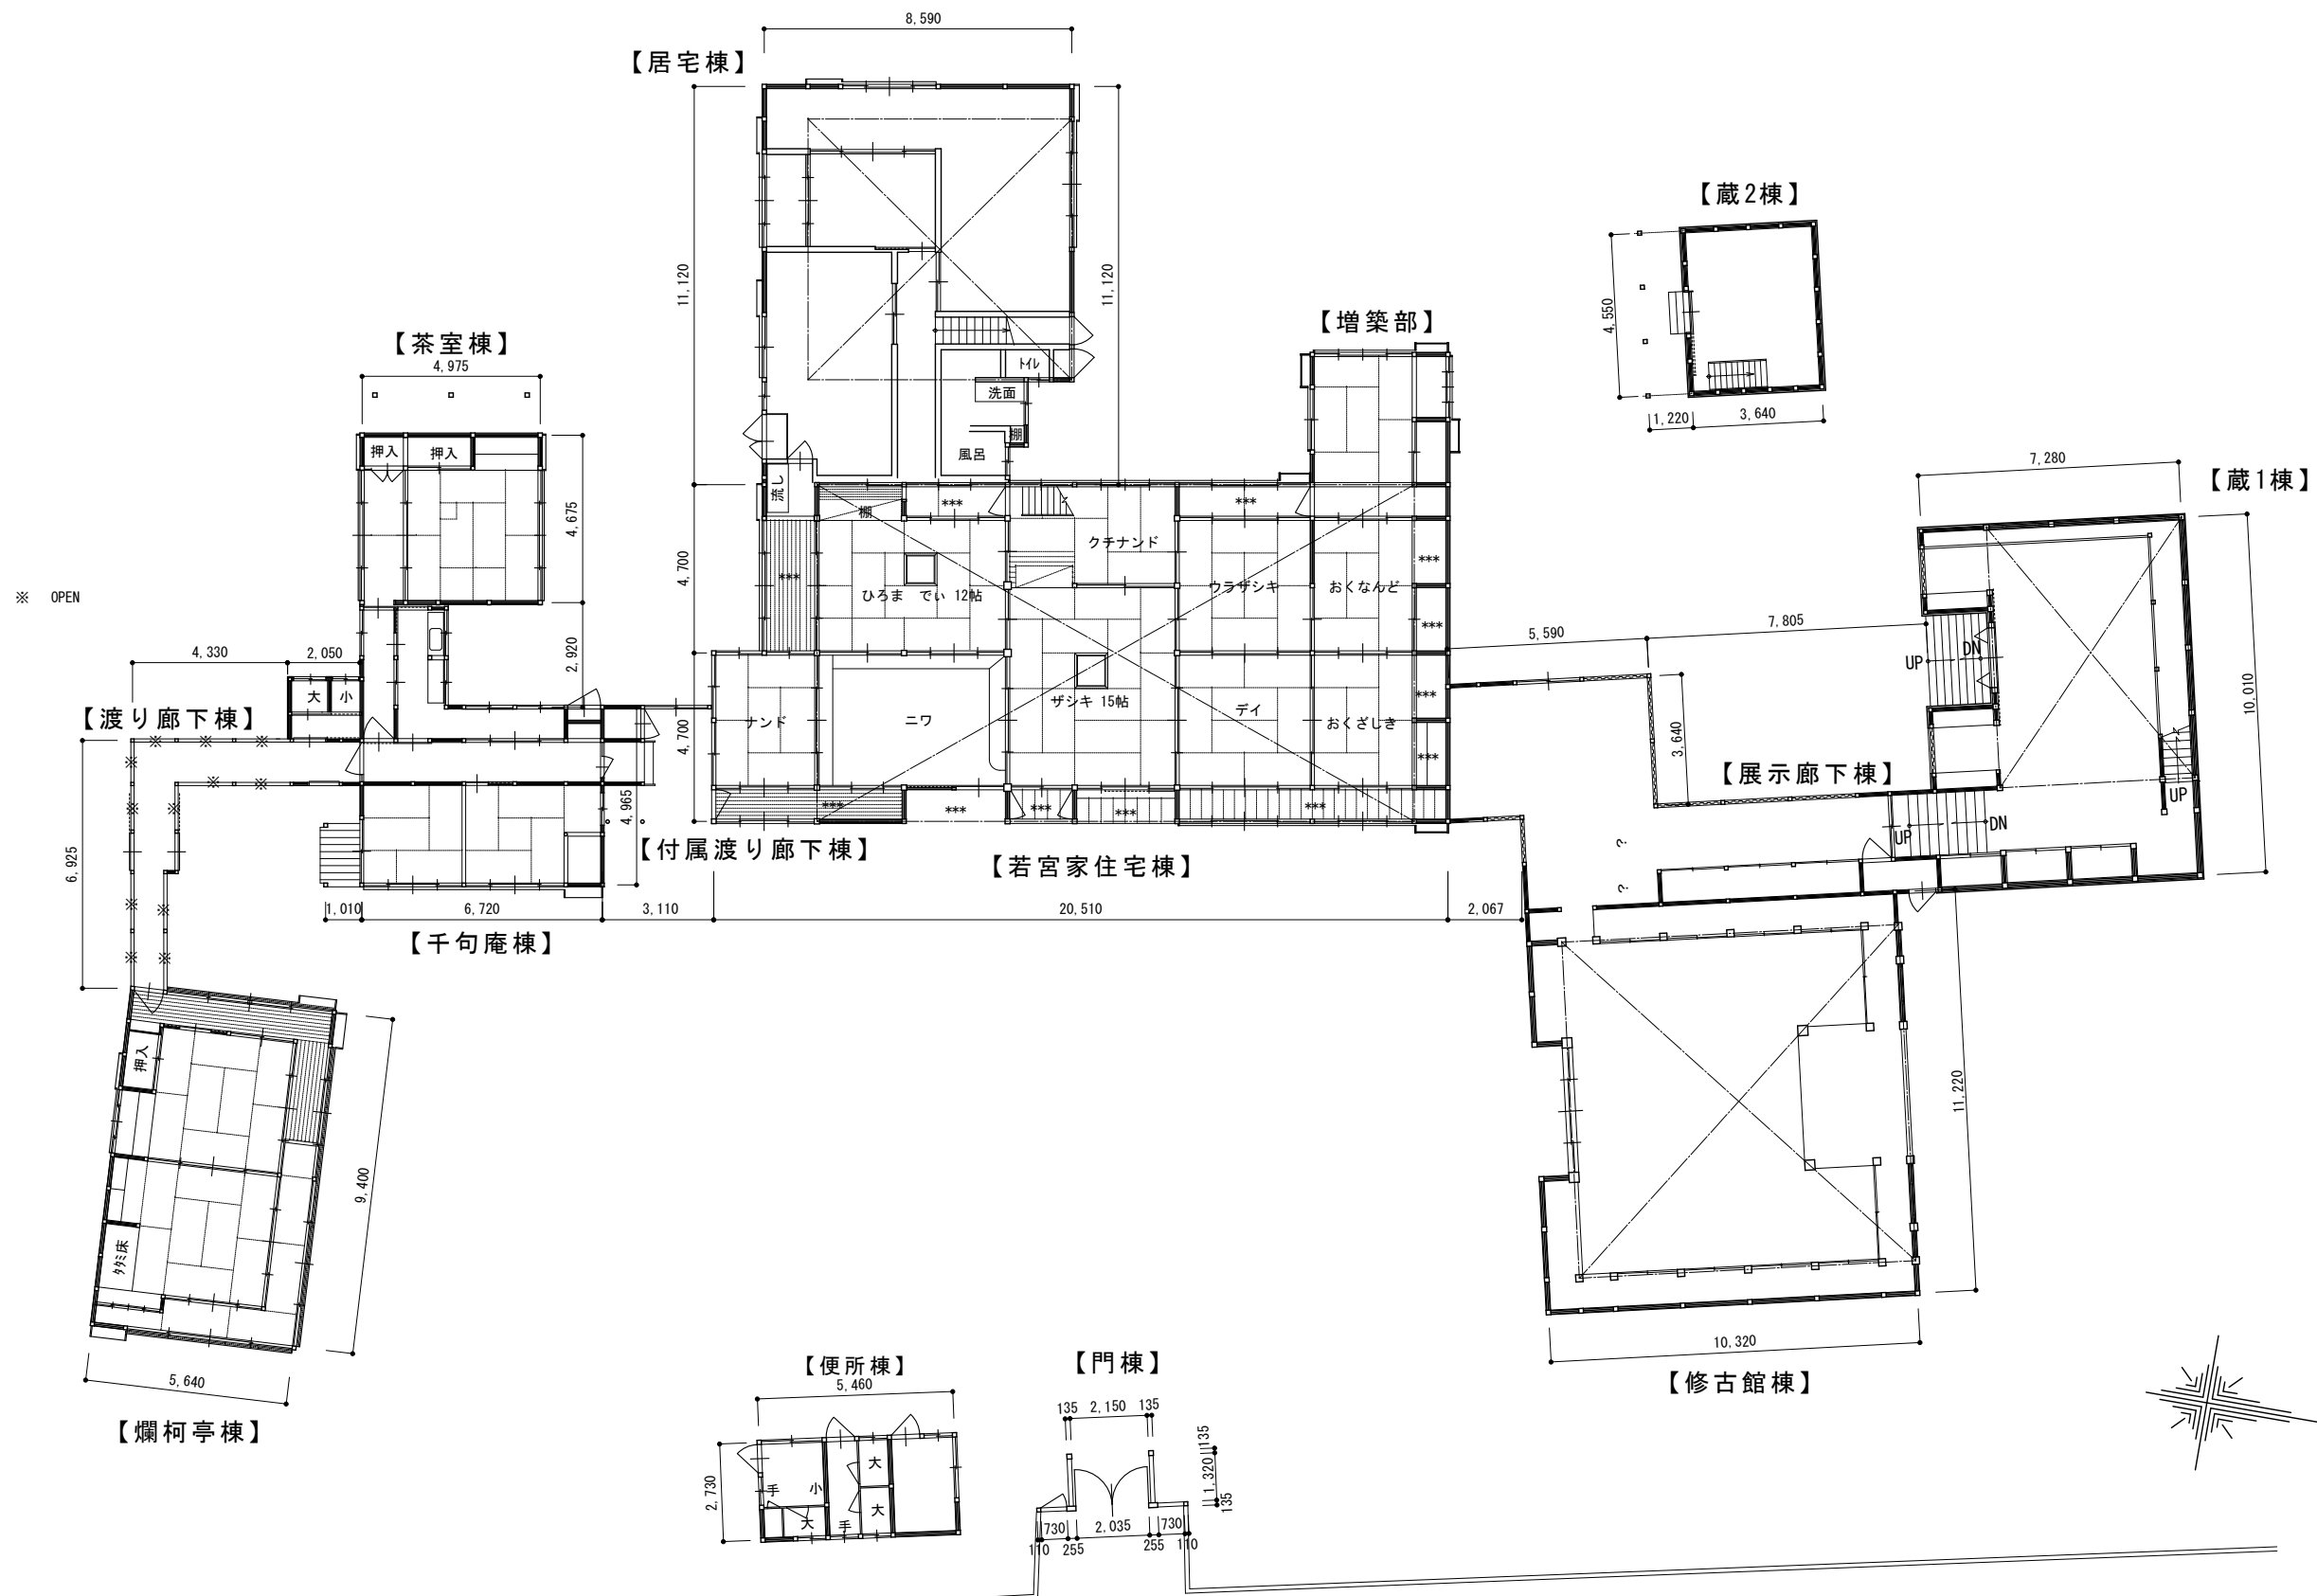


1階平面図 (全体) 1 : 200

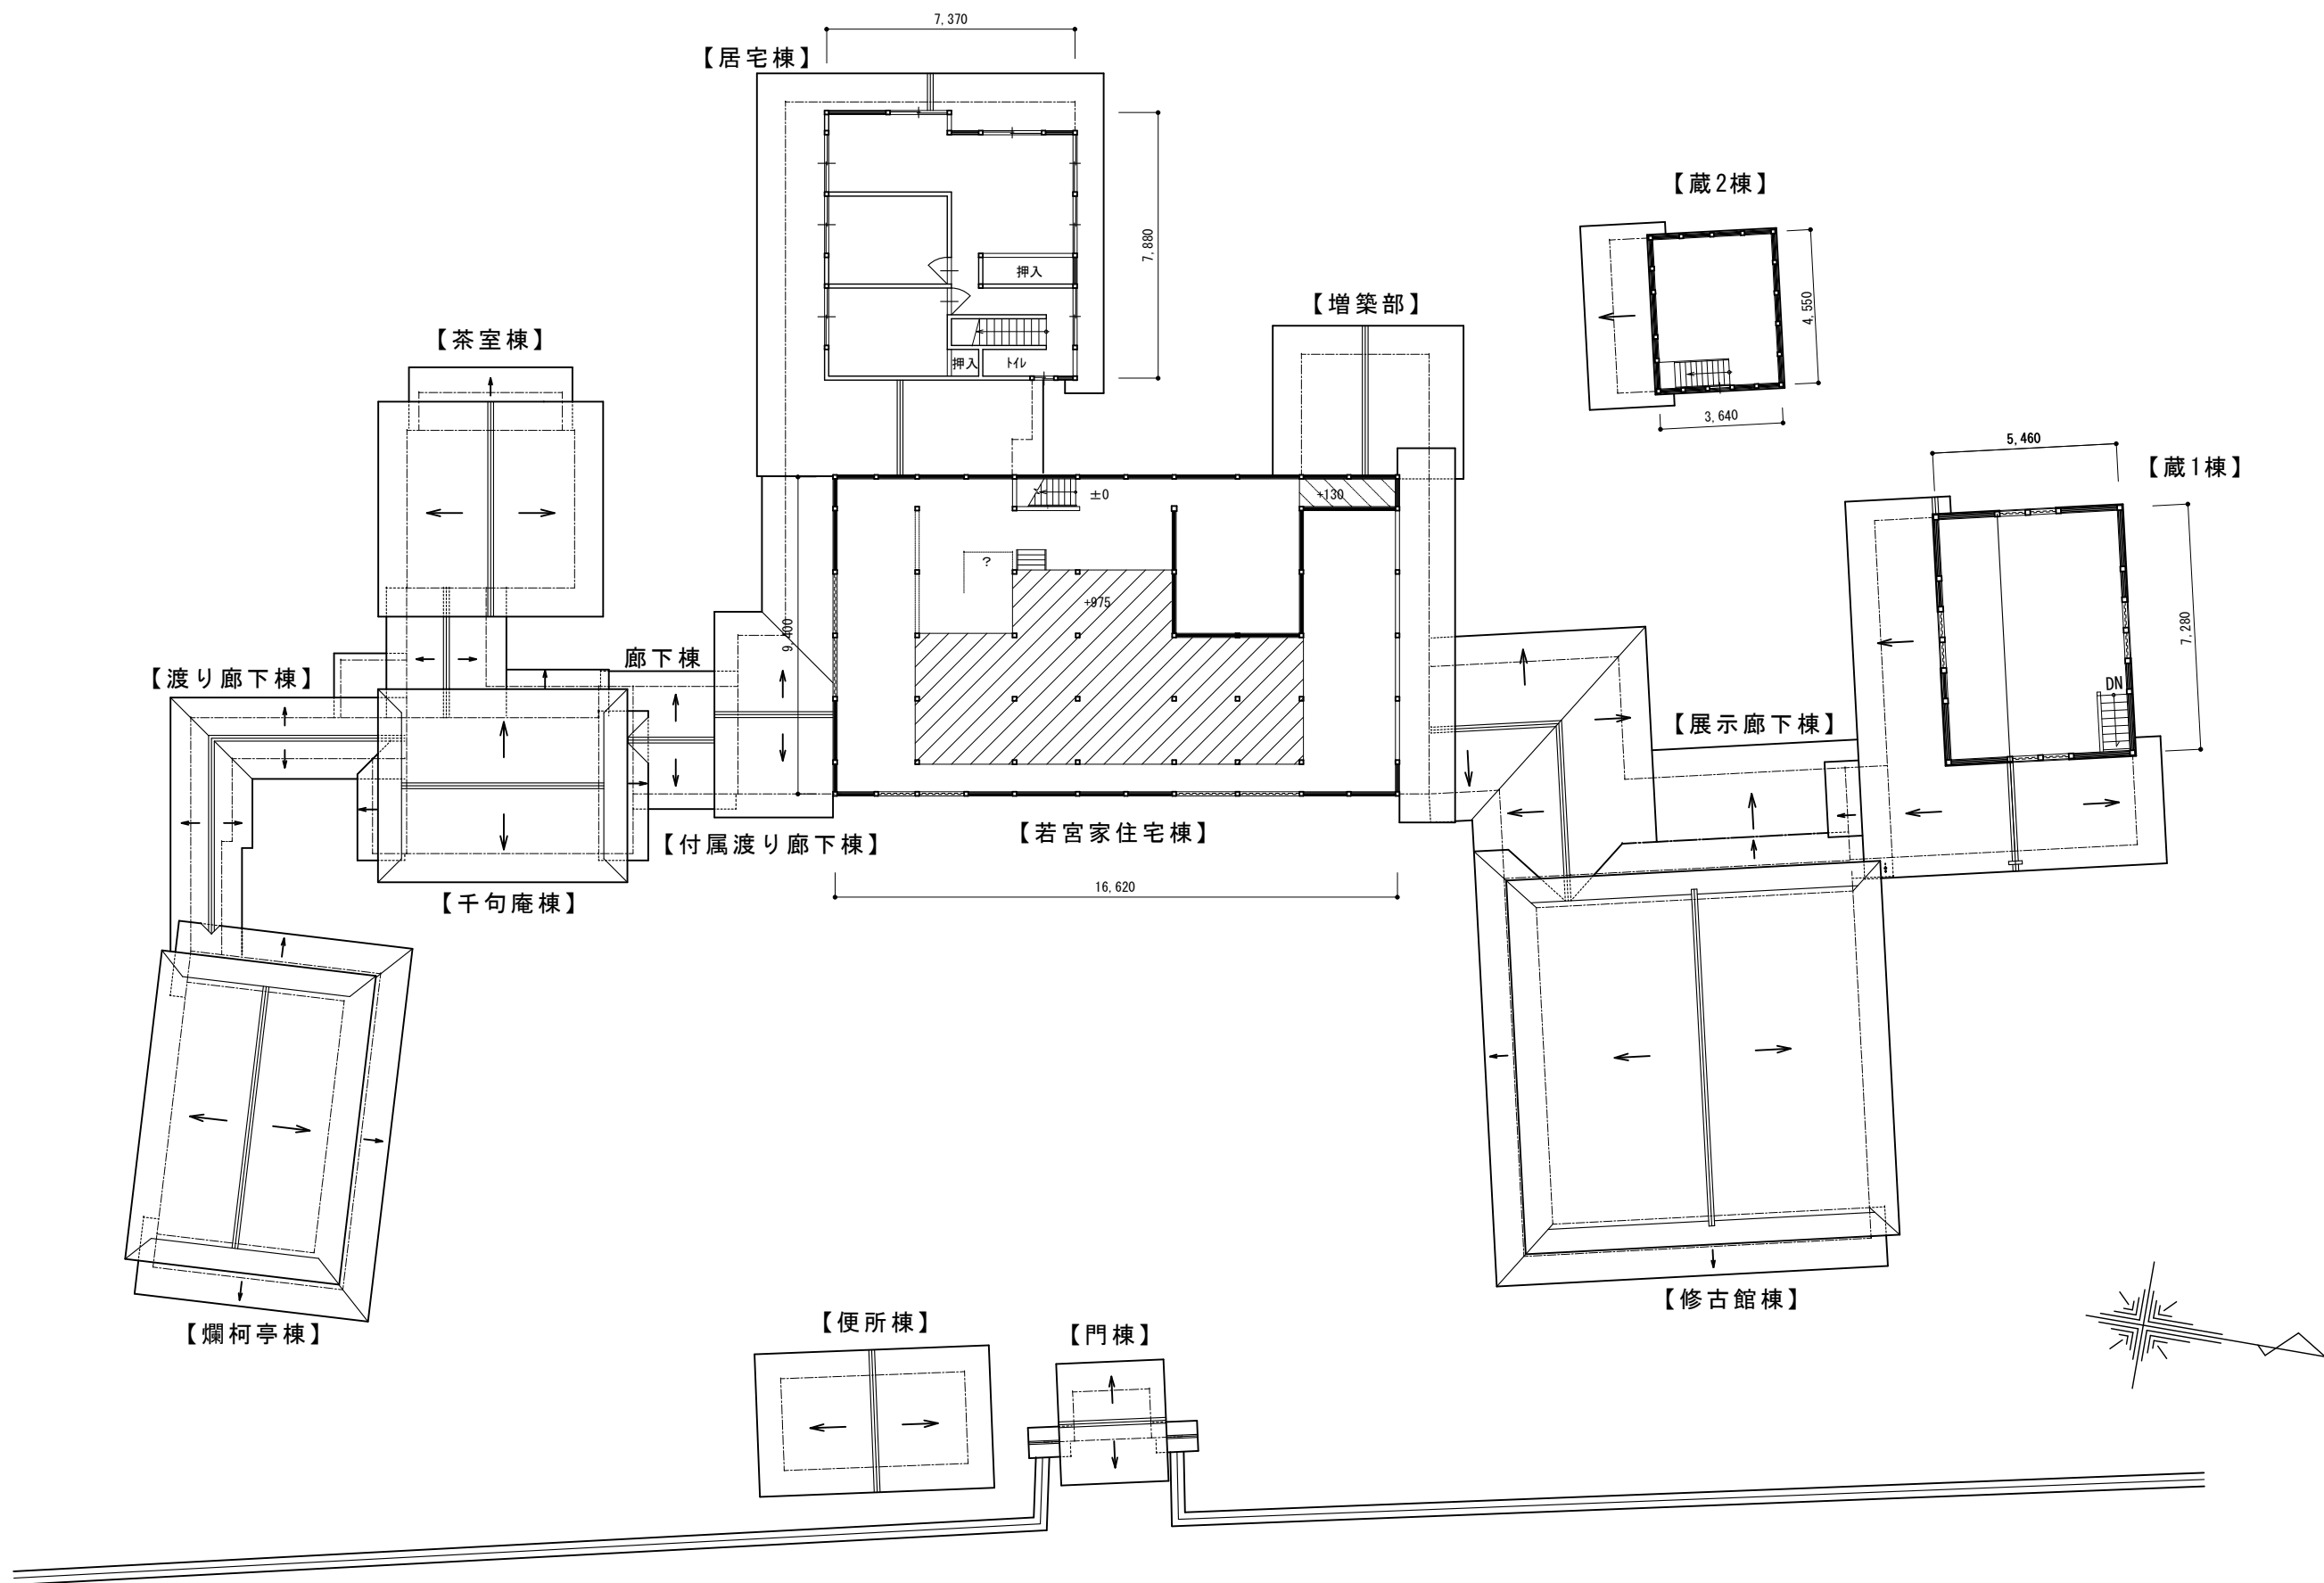

2階平面図 (全体) 1:200

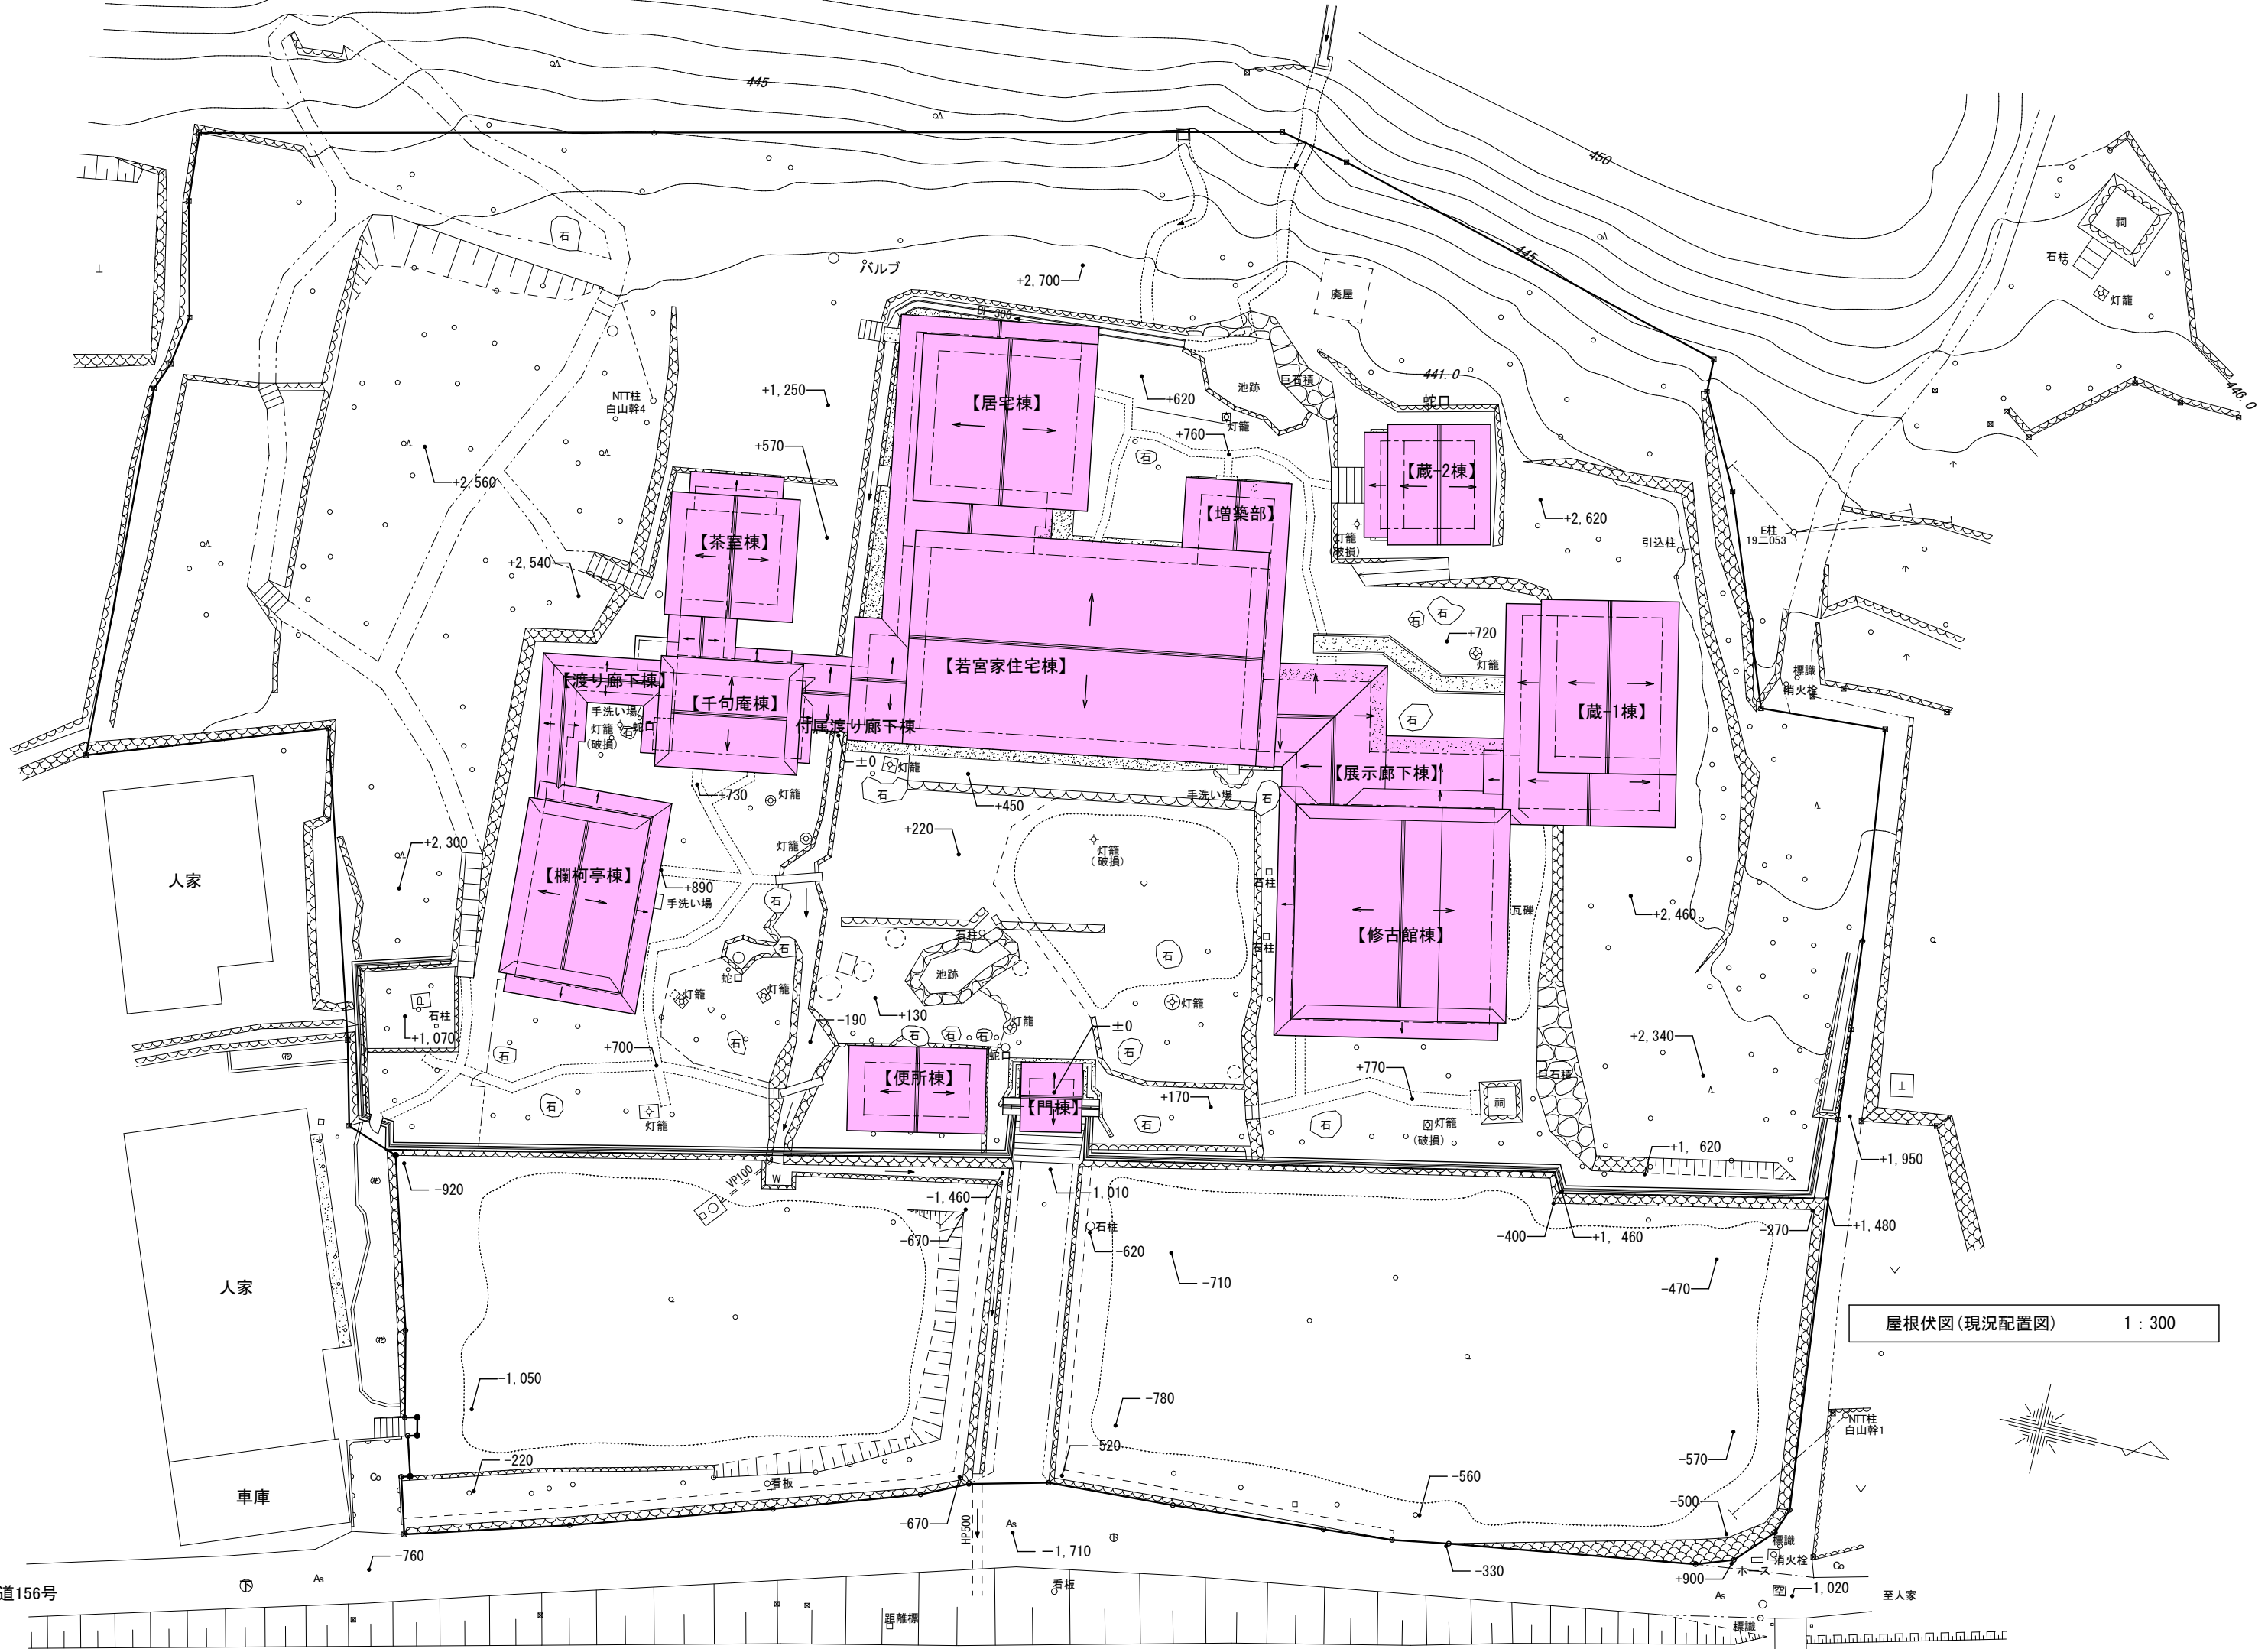

屋根伏図(現況配置図) 1:300

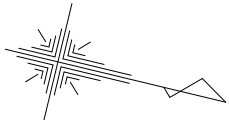


至国道156号

至白山長滝駅

長良川鉄道 越美南線

至人家

至北濃駅

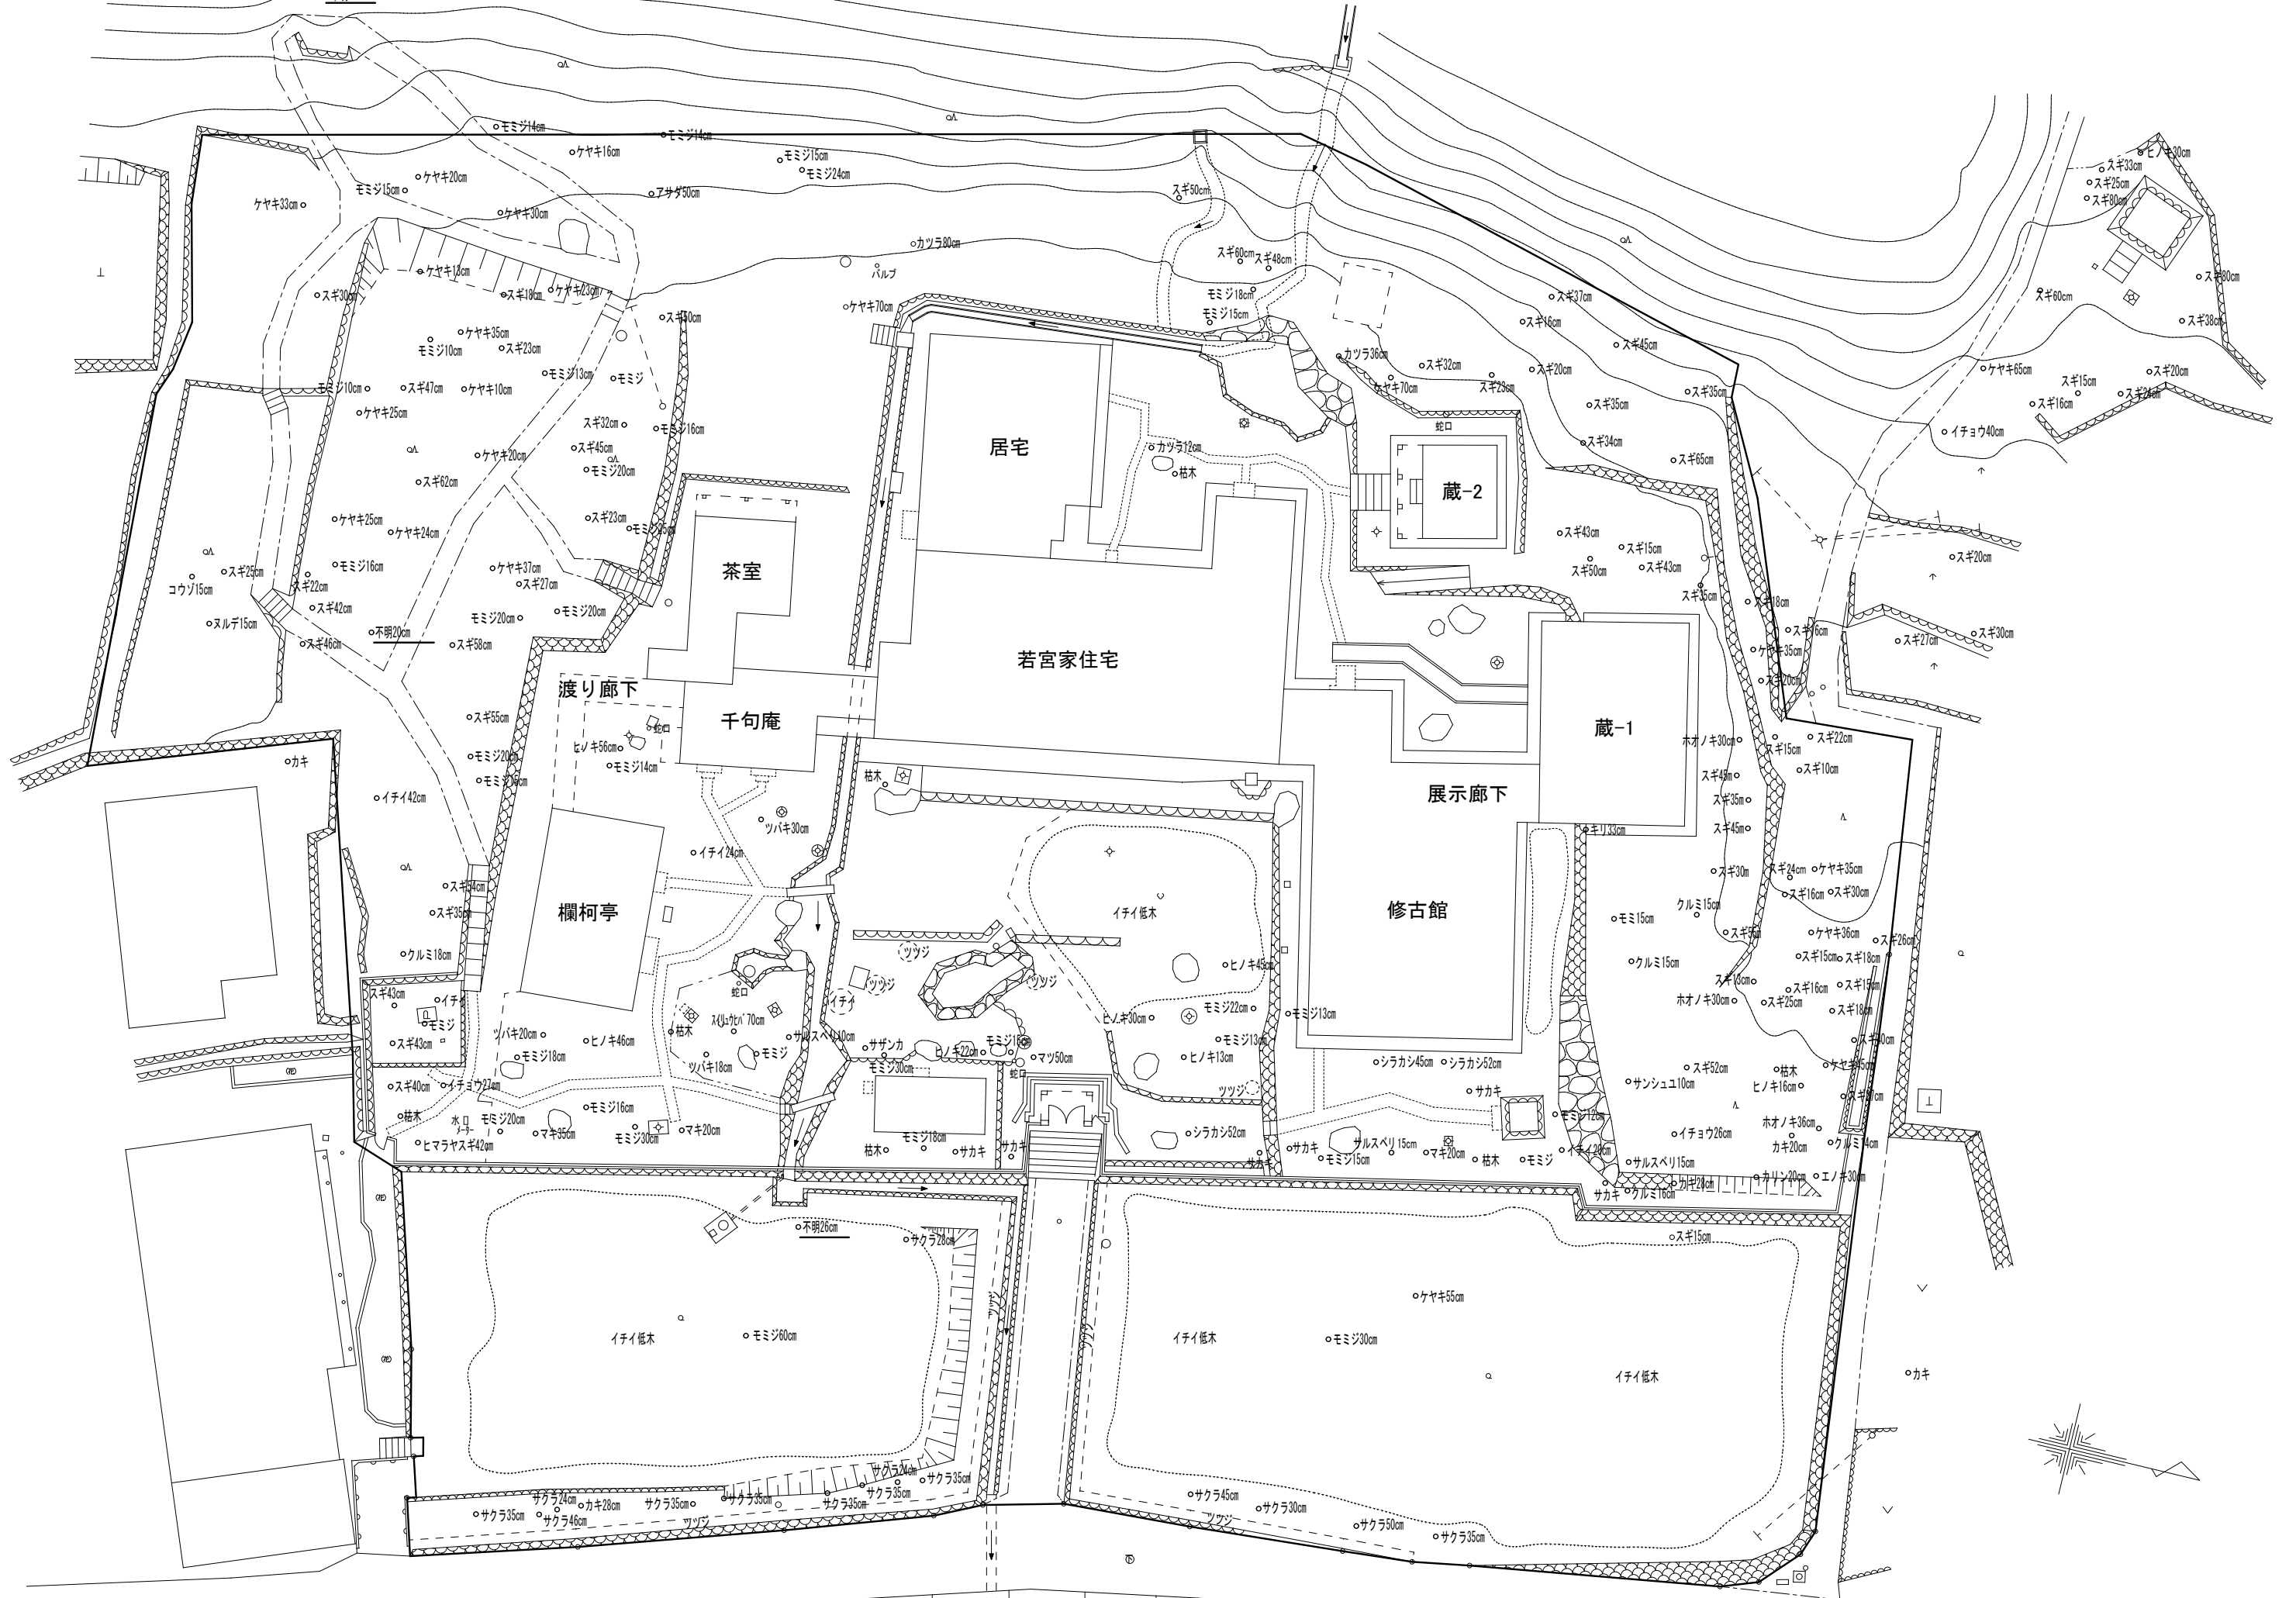

至国道156号

至白山長滝駅

長良川鉄道 越美南線

至北濃駅